


Схема расположения земельного участка или земельных участков на кадастровом плане территории

МСК-39, зона 1

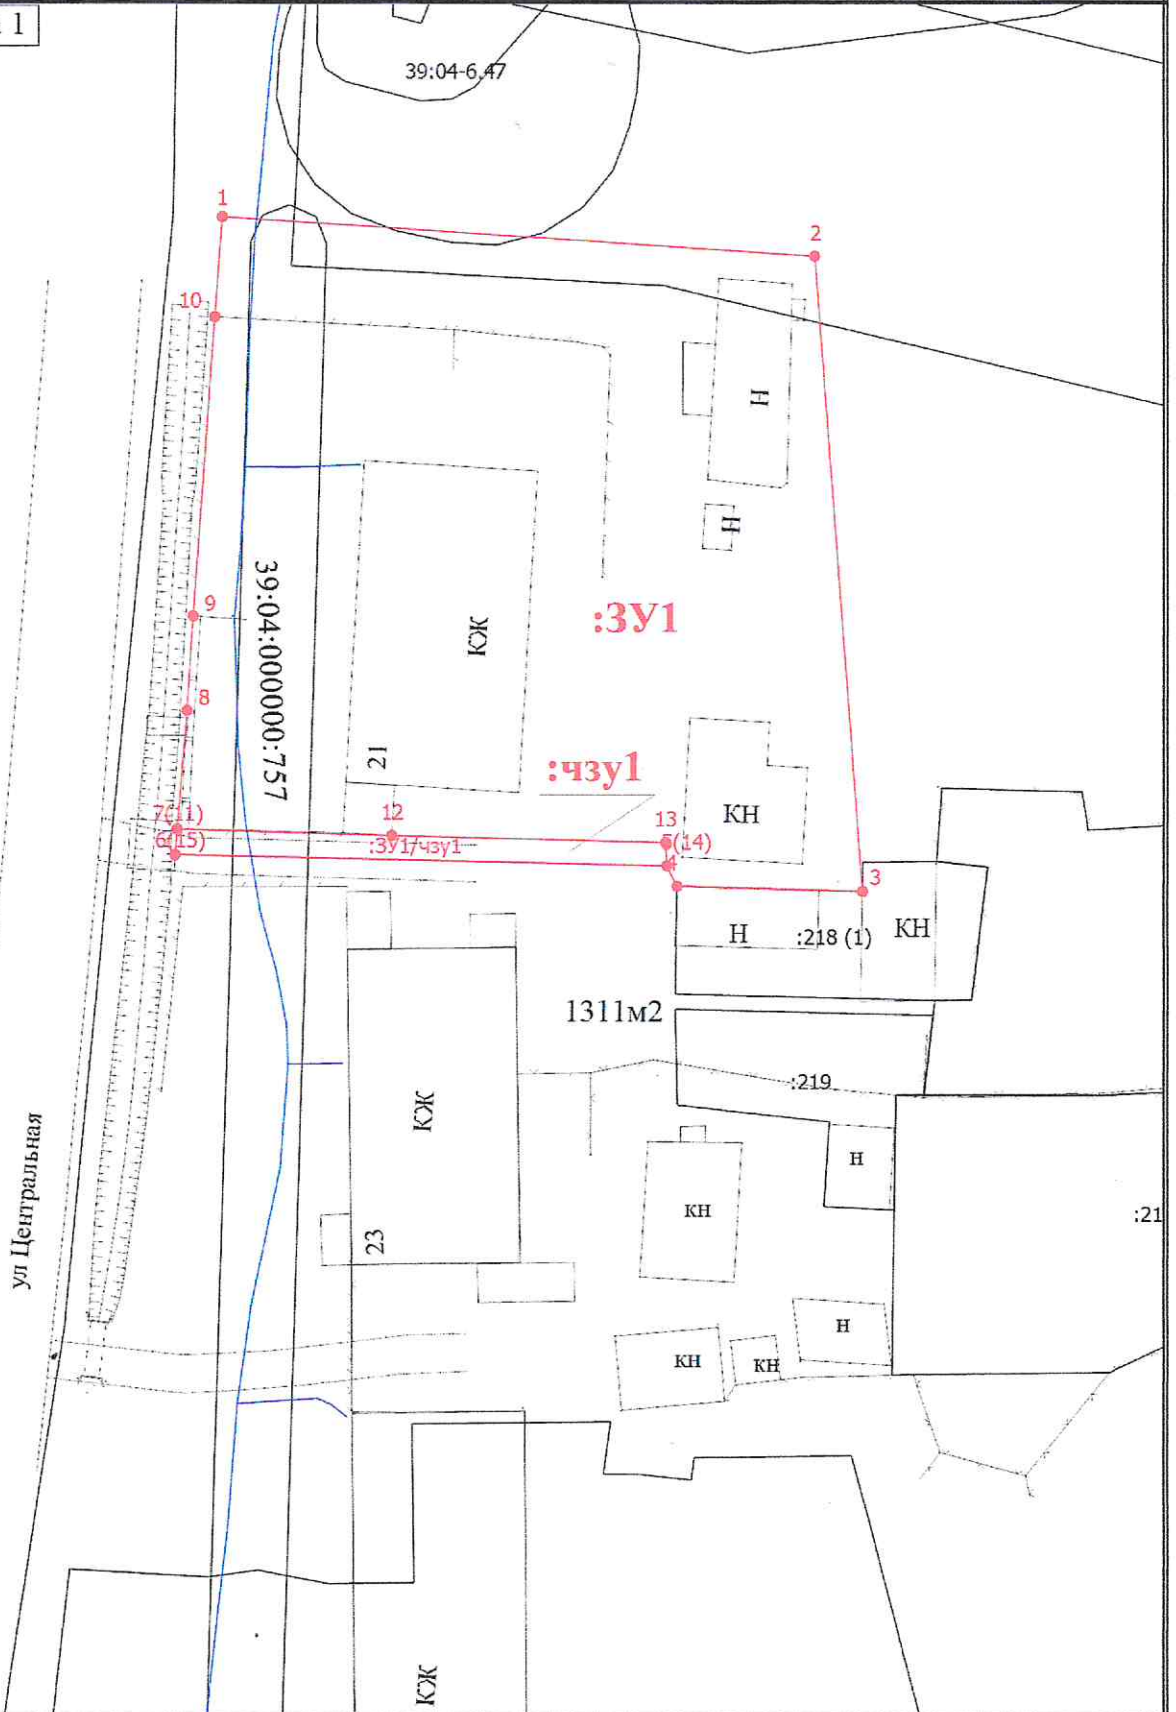

Масштаб 1:500

Условные обозначения

— - Часть границы, местоположение которой определено при выполнении кадастровых работ