

УТВЕРЖДЕНА

Постановлением Администрации
МО "Гусевский городской округ"

от _____ № _____


**Схема расположения земельного участка на кадастровом плане территории
кадастровый квартал 39:04:010222**

Кадастровый номер земельного участка 39:04:010222:3У1

Площадь образуемого земельного участка 812 м²

Категория земель: Земли населенных пунктов

| | | |
|-----|-----------|------------|
| н1 | 340315,40 | 1298933,59 |
| н2 | 340313,86 | 1298936,62 |
| н3 | 340312,05 | 1298935,76 |
| н4 | 340299,12 | 1298929,28 |
| н5 | 340299,71 | 1298927,99 |
| н6 | 340292,02 | 1298924,21 |
| н7 | 340296,31 | 1298915,48 |
| н8 | 340292,05 | 1298913,28 |
| н9 | 340294,60 | 1298908,37 |
| н10 | 340293,61 | 1298907,88 |
| н11 | 340298,40 | 1298897,38 |
| н12 | 340308,74 | 1298873,05 |
| н13 | 340309,95 | 1298891,49 |
| н14 | 340310,83 | 1298897,68 |
| н15 | 340312,83 | 1298897,58 |

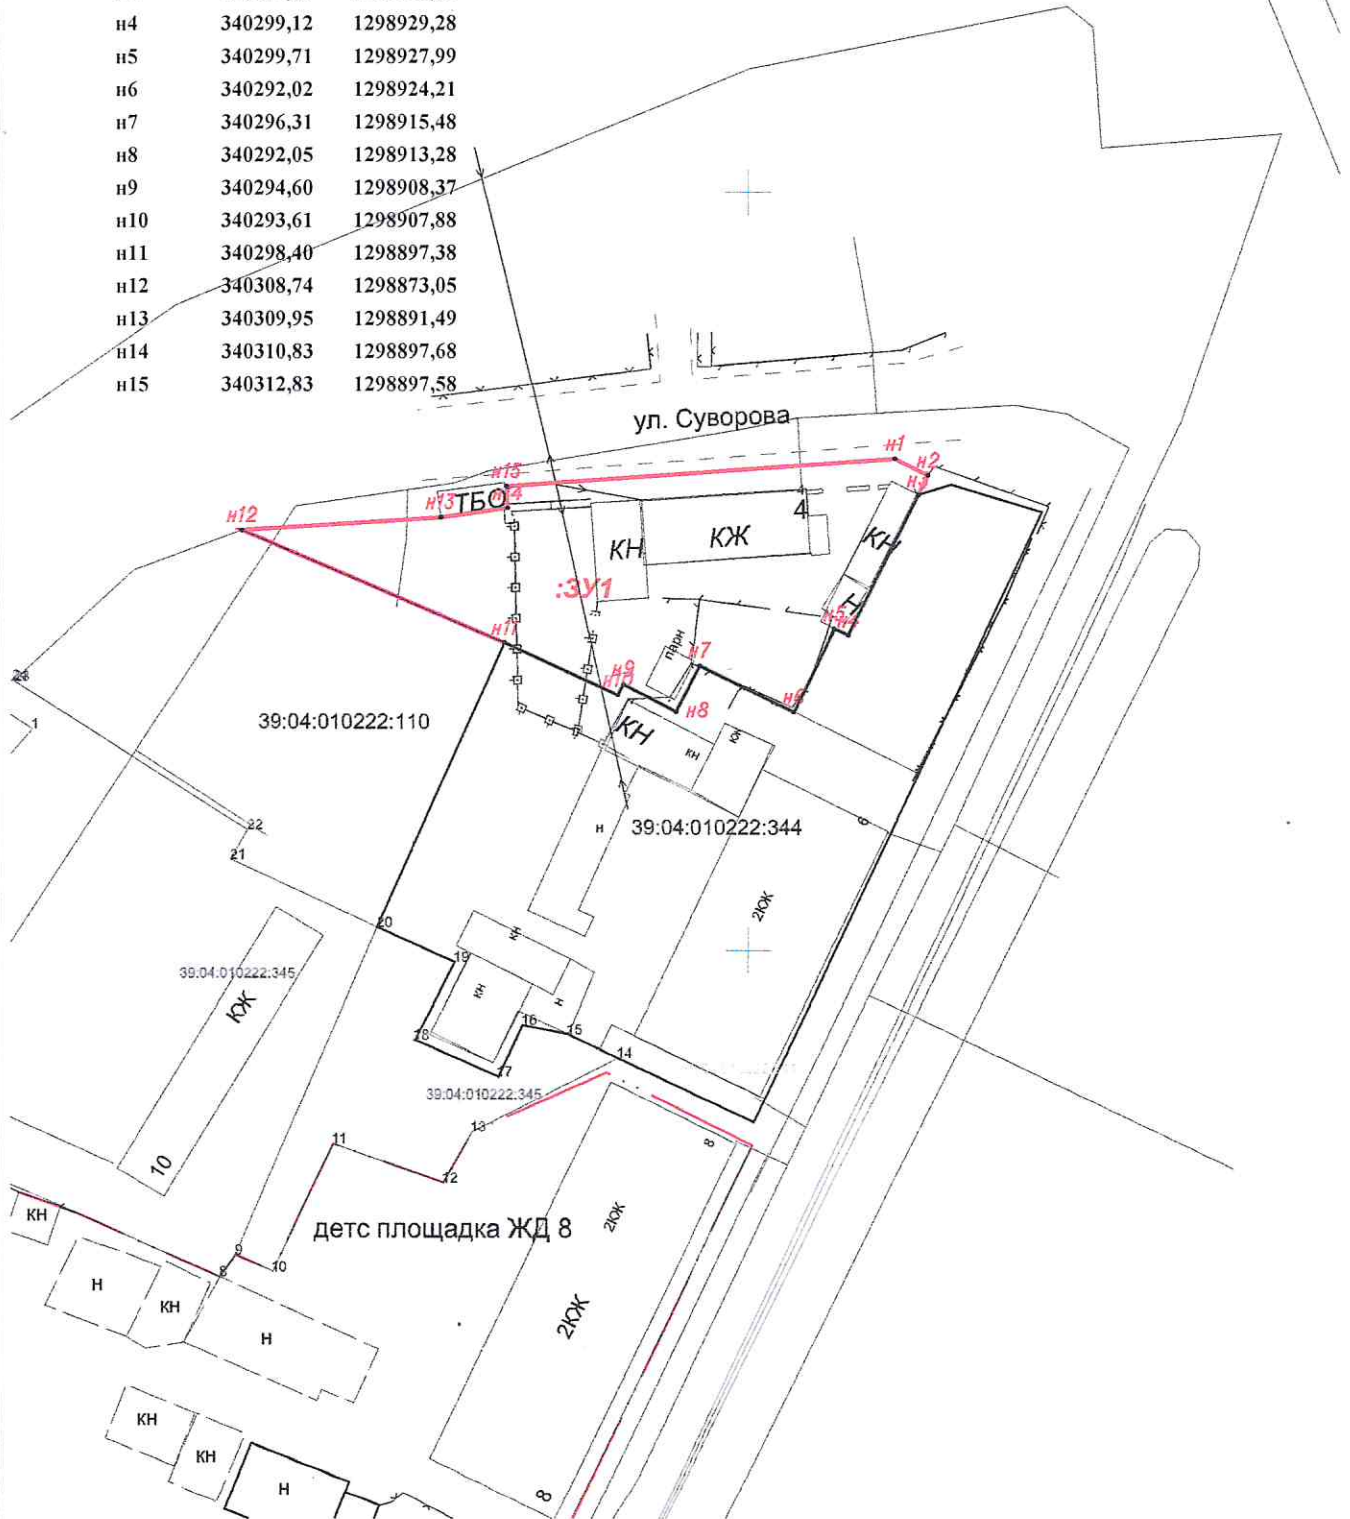

масштаб 1:700

ООО "Кадастр"

04.06.2024г