


Схема расположения земельных участков
на кадастровом плане территории

Утверждена

Постановлением администрации
муниципального образования
"Гусевский городской округ"

от _____ № _____

:3У1		
№	X	Y
н1	356 219,980	1 299 913,670
н2	356 223,440	1 299 918,450
н3	356 223,720	1 299 919,800
н4	356 233,190	1 299 934,090
н5	356 234,300	1 299 935,760
н6	356 244,670	1 299 951,300
н7	356 245,790	1 299 952,960
н8	356 250,130	1 299 959,400
н9	356 234,880	1 299 969,680
н10	356 220,210	1 299 979,670
н11	356 191,380	1 299 932,960
н12	356 199,050	1 299 926,500
н13	356 214,830	1 299 916,550

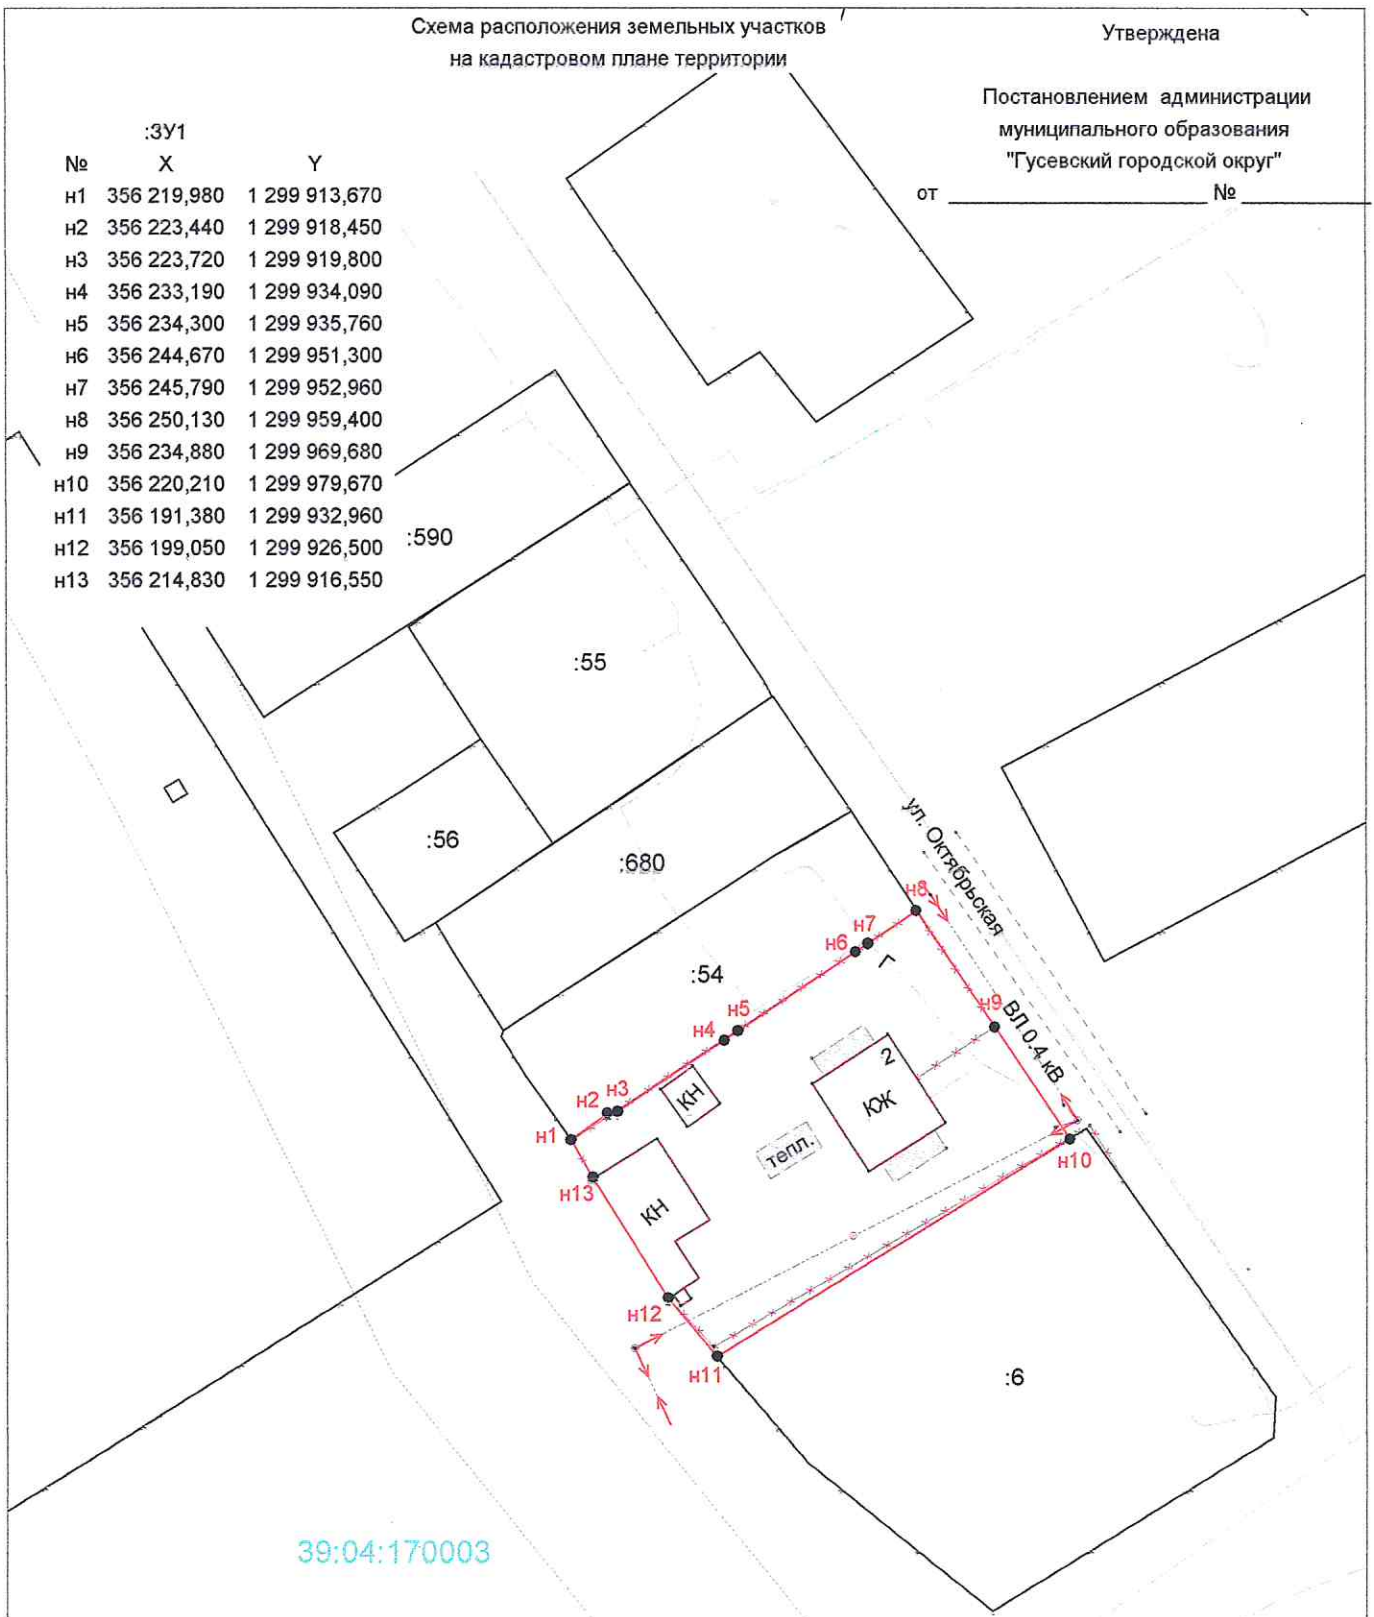

39:04:170003

Кадастровый номер земельного участка 39:04:170003:3У1
Площадь земельного участка 1949 кв.м.
Местоположение: Калининградская обл.,
Гусевский городской округ, п. Майское, ул. Октябрьская, з/у 2
Категория земель: земли населенных пунктов

- вновь образуемый участок
- существующий участок

кадастровый квартал 39:04:170003			Масштаб 1:1000	Система координат МСК-39
Заказчик	Боролюк В.П.	11.03.2024г.		