


Схема расположения земельных участков
на кадастровом плане территории

Утверждена

Постановлением администрации
муниципального образования
"Гусевский городской округ"

от _____ № _____

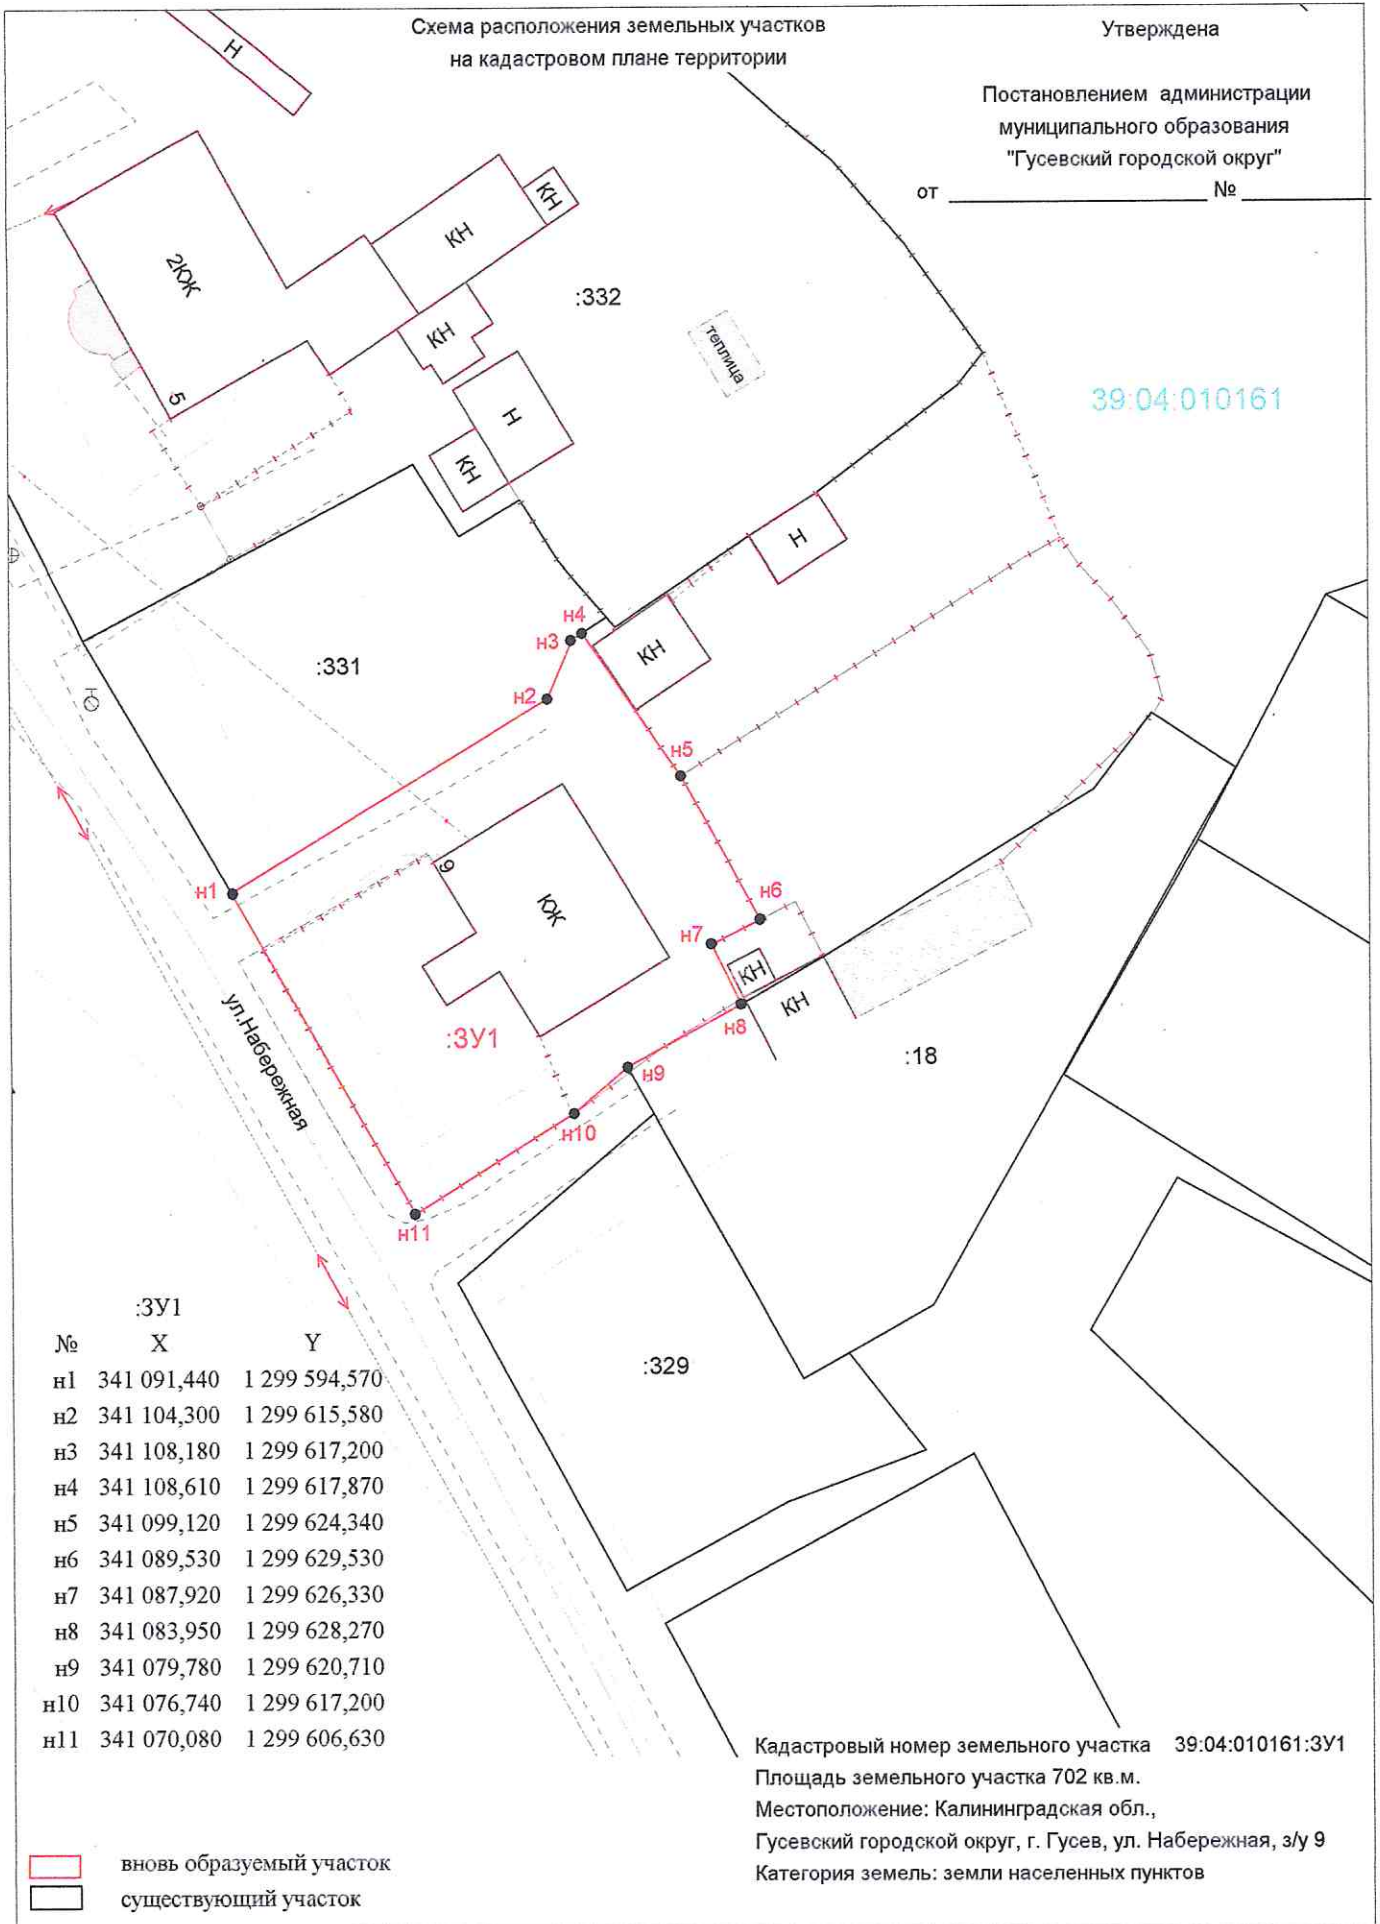

39:04:010161

:3У1		
№	X	Y
н1	341 091,440	1 299 594,570
н2	341 104,300	1 299 615,580
н3	341 108,180	1 299 617,200
н4	341 108,610	1 299 617,870
н5	341 099,120	1 299 624,340
н6	341 089,530	1 299 629,530
н7	341 087,920	1 299 626,330
н8	341 083,950	1 299 628,270
н9	341 079,780	1 299 620,710
н10	341 076,740	1 299 617,200
н11	341 070,080	1 299 606,630

Кадастровый номер земельного участка 39:04:010161:3У1
Площадь земельного участка 702 кв.м.
Местоположение: Калининградская обл.,
Гусевский городской округ, г. Гусев, ул. Набережная, з/у 9
Категория земель: земли населенных пунктов

вновь образуемый участок
 существующий участок

кадастровый квартал 39:04:010161

Заказчик Обидина Н.С. 26.02.2024г.

Масштаб 1:500

Система координат МСК-39