

УТВЕРЖДЕНА

Постановлением администрации

Муниципального образования

"Гусевский городской округ"

от \_\_\_\_\_ № \_\_\_\_\_

### Схема расположения земельного участка на кадастровом плане территории кадастровый квартал 39:04:010222

Условный номер земельного участка 39:04:010222:ЗУ1


Площадь земельного участка: 1927 м<sup>2</sup>, в том числе :ЗУ1/чзу1 площадью 348 кв.м. (проезд, проход)

Зона застройки малоэтажными жилыми домами (Ж-3)

Категория земель: Земли населенных пунктов

На образуемом земельном участке :ЗУ1 расположено сооружение 39:04:000000:760 Внутригородские газопроводы высокого и низкого давления с установкой ШРП, газопроводы-вводы в г. Гусеве Калининградской области (3 очередь строительства)

На образуемом земельном участке :ЗУ1 расположен многоквартирный жилой дом КН 39:04:010222:75 адрес объектов : Калининградская область, Гусевский район, г. Гусев, ул. Суворова, д.10

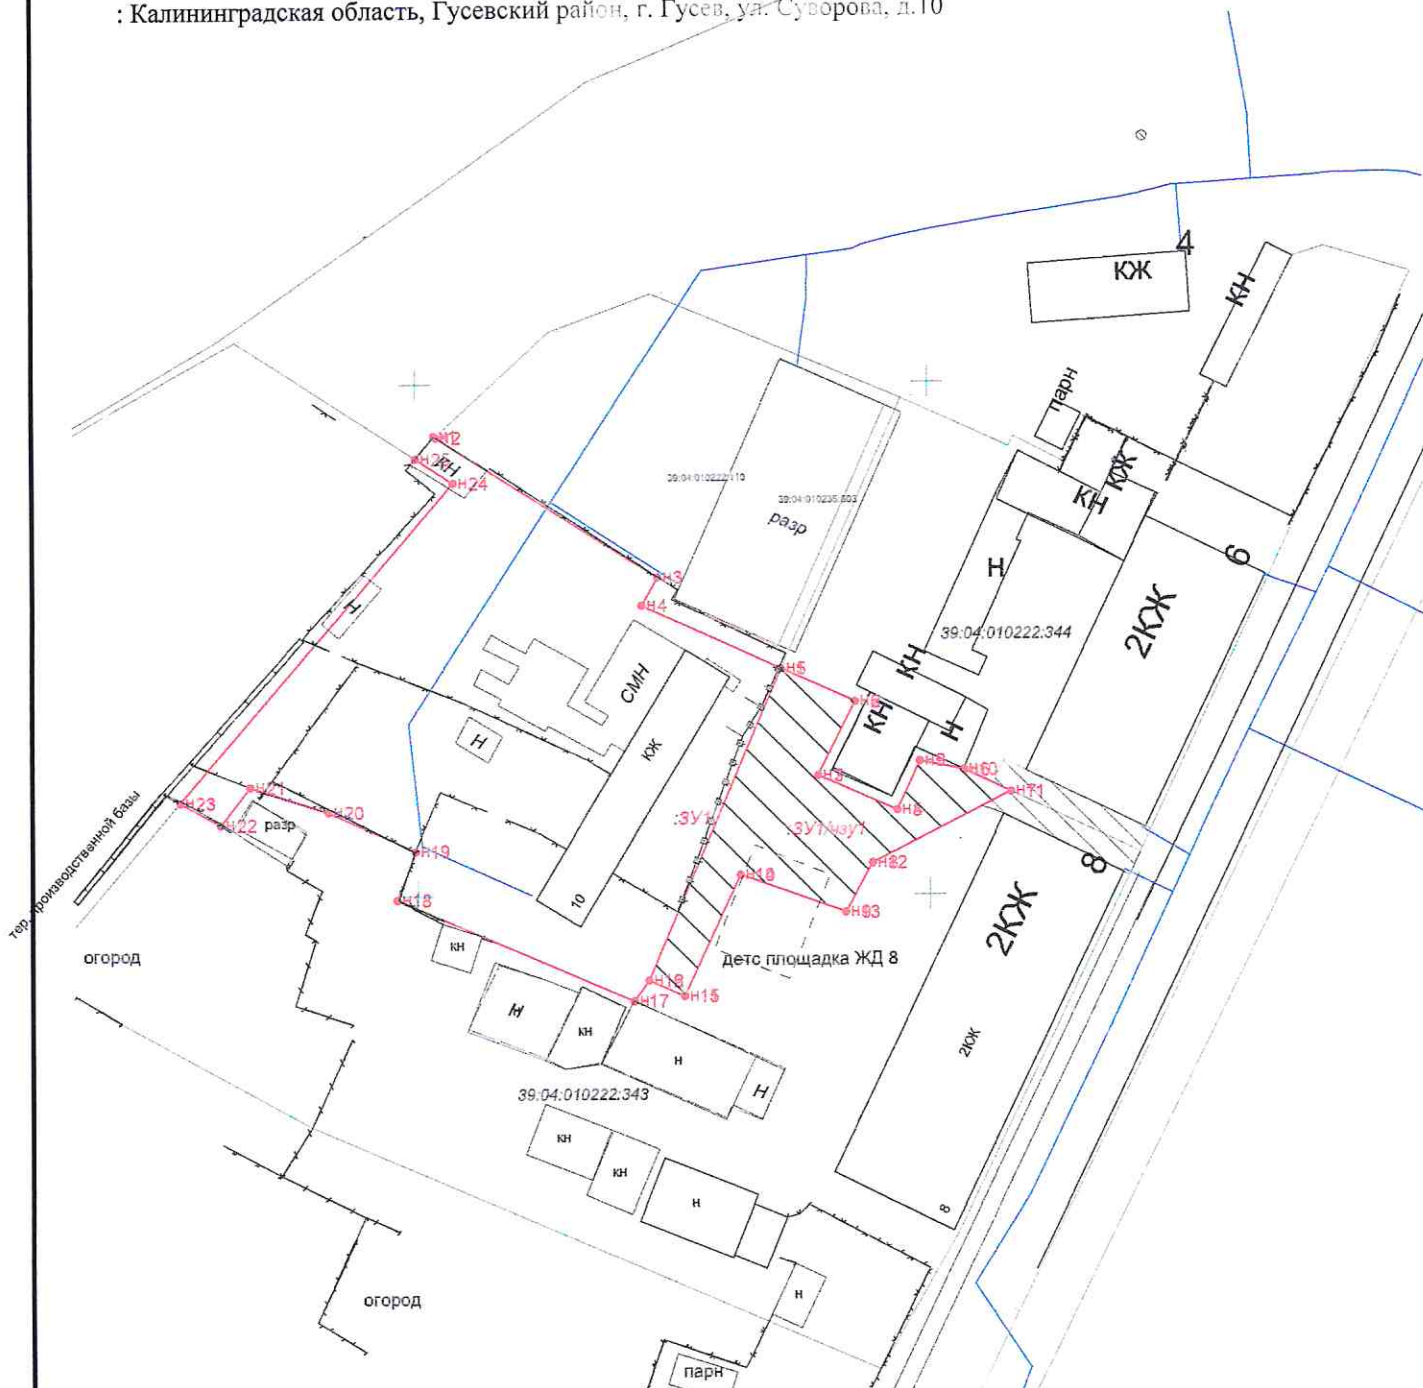

**Условные обозначения:**

- граница образуемого земельного участка
  - граница существующего земельного участка
- ООО "Землеустроитель" 2024г.

Масштаб 1:750