


Схема расположения земельных участков
на кадастровом плане территории

Утверждена

Постановлением администрации
муниципального образования
"Гусевский городской округ"

№	X	Y
н1	340 548,570	1 298 770,250
н2	340 538,970	1 298 787,610
н3	340 516,440	1 298 775,030
н4	340 513,320	1 298 773,290
н5	340 498,710	1 298 765,130
н6	340 508,160	1 298 747,950
н7	340 522,960	1 298 755,310
н8	340 526,680	1 298 757,320
н9	340 527,350	1 298 757,680

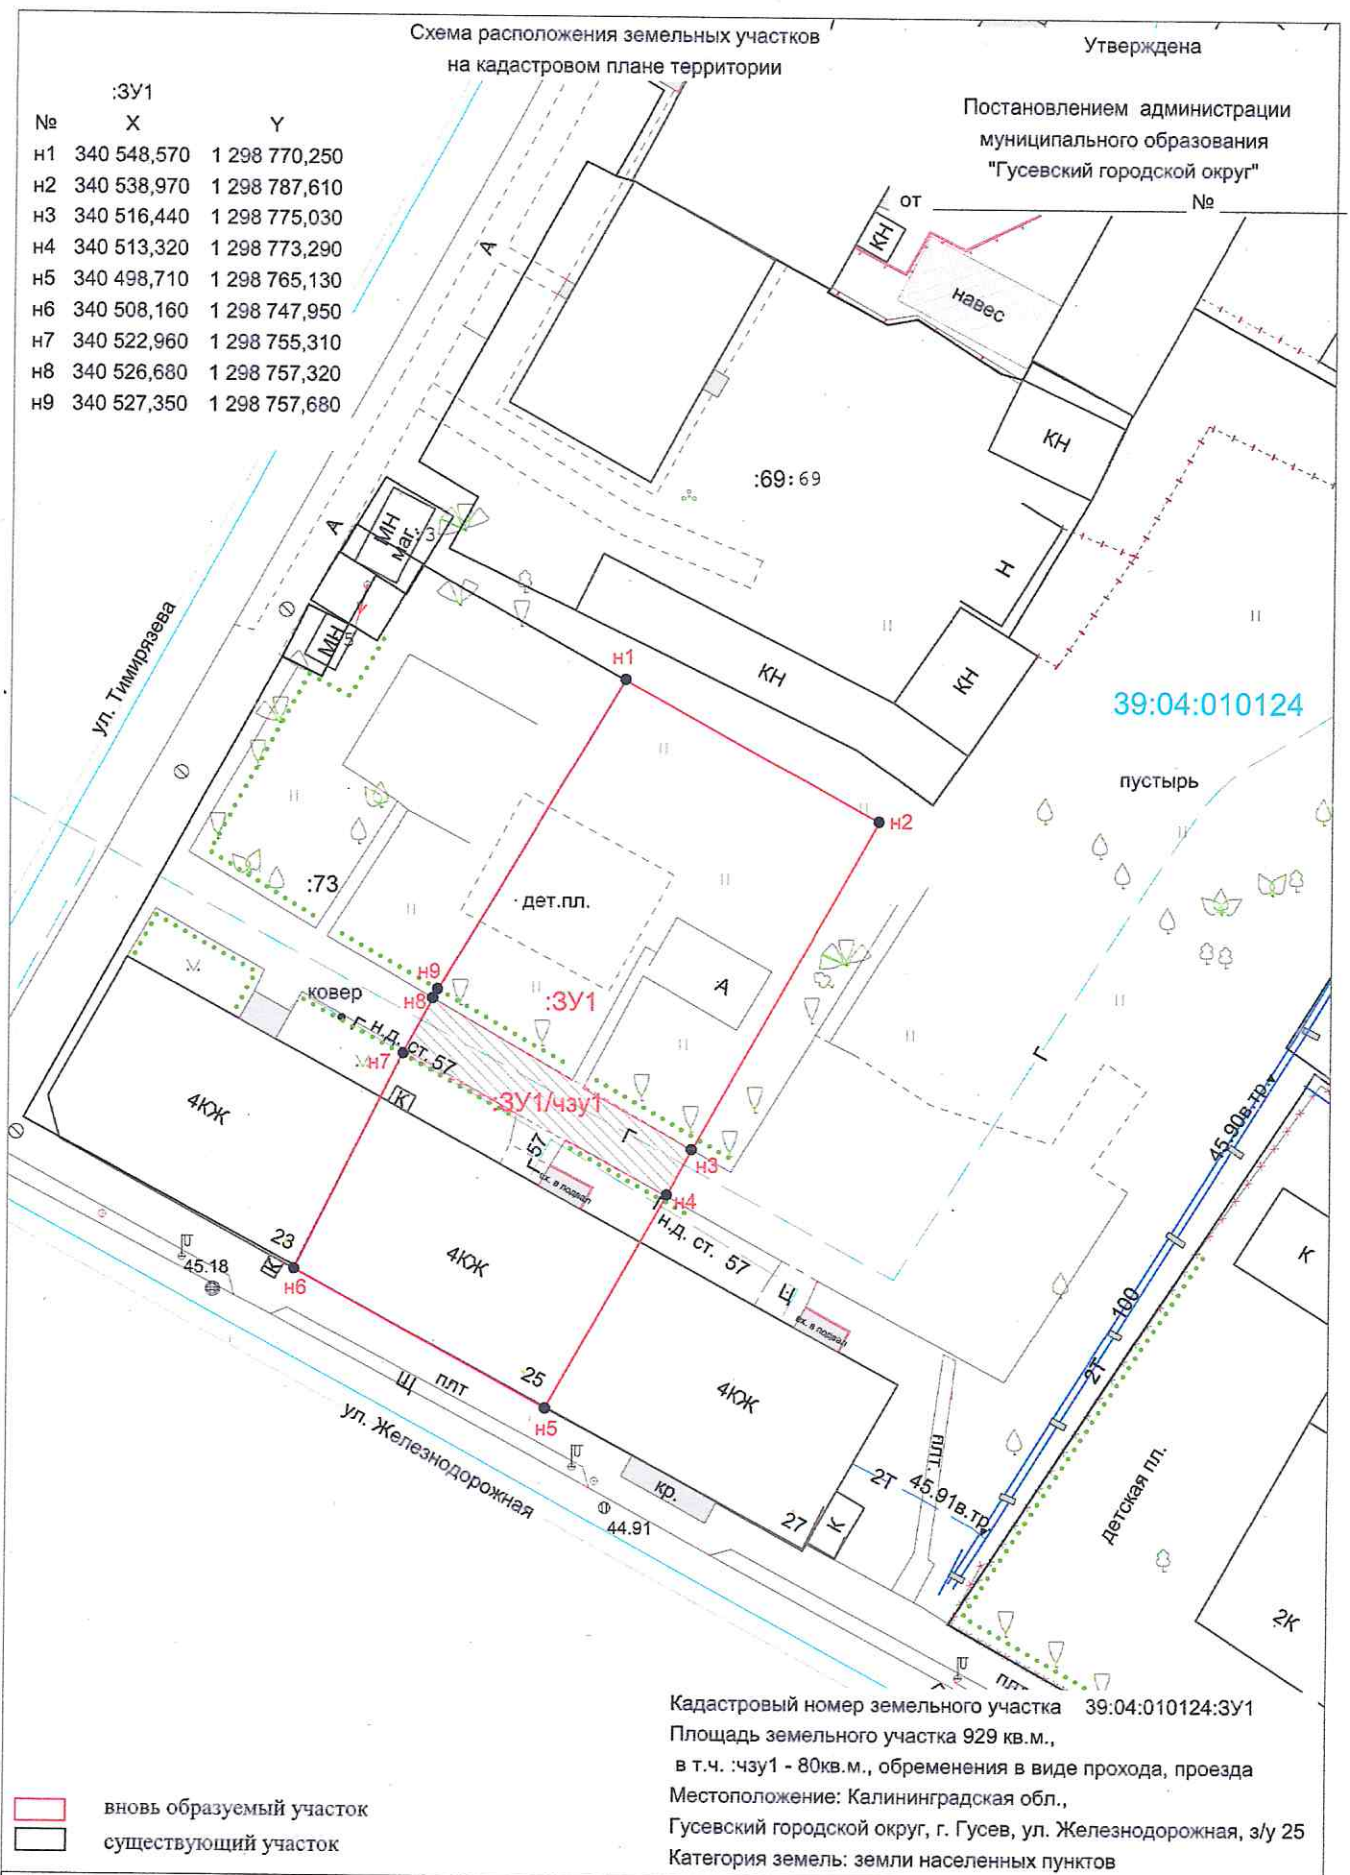

Кадастровый номер земельного участка 39:04:010124:3У1
Площадь земельного участка 929 кв.м.,
в т.ч. :зчу1 - 80кв.м., обременения в виде прохода, проезда
Местоположение: Калининградская обл.,
Гусевский городской округ, г. Гусев, ул. Железнодорожная, з/у 25
Категория земель: земли населенных пунктов

- вновь образуемый участок
- существующий участок

кадастровый квартал 39:04:010124			Масштаб 1:500	Система координат МСК-39
Заказчик	Администрация МО "ТГО"	16.05.2024г.		