


Схема расположения земельных участков
на кадастровом плане территории

Утверждена

Постановлением администрации
муниципального образования
"Гусевский городской округ"

№	X	Y
н1	340 538,970	1 298 787,610
н2	340 516,440	1 298 775,030
н3	340 513,320	1 298 773,290
н4	340 498,710	1 298 765,130
н5	340 487,480	1 298 785,720
н6	340 502,130	1 298 793,770
н7	340 505,180	1 298 795,450
н8	340 527,930	1 298 807,960

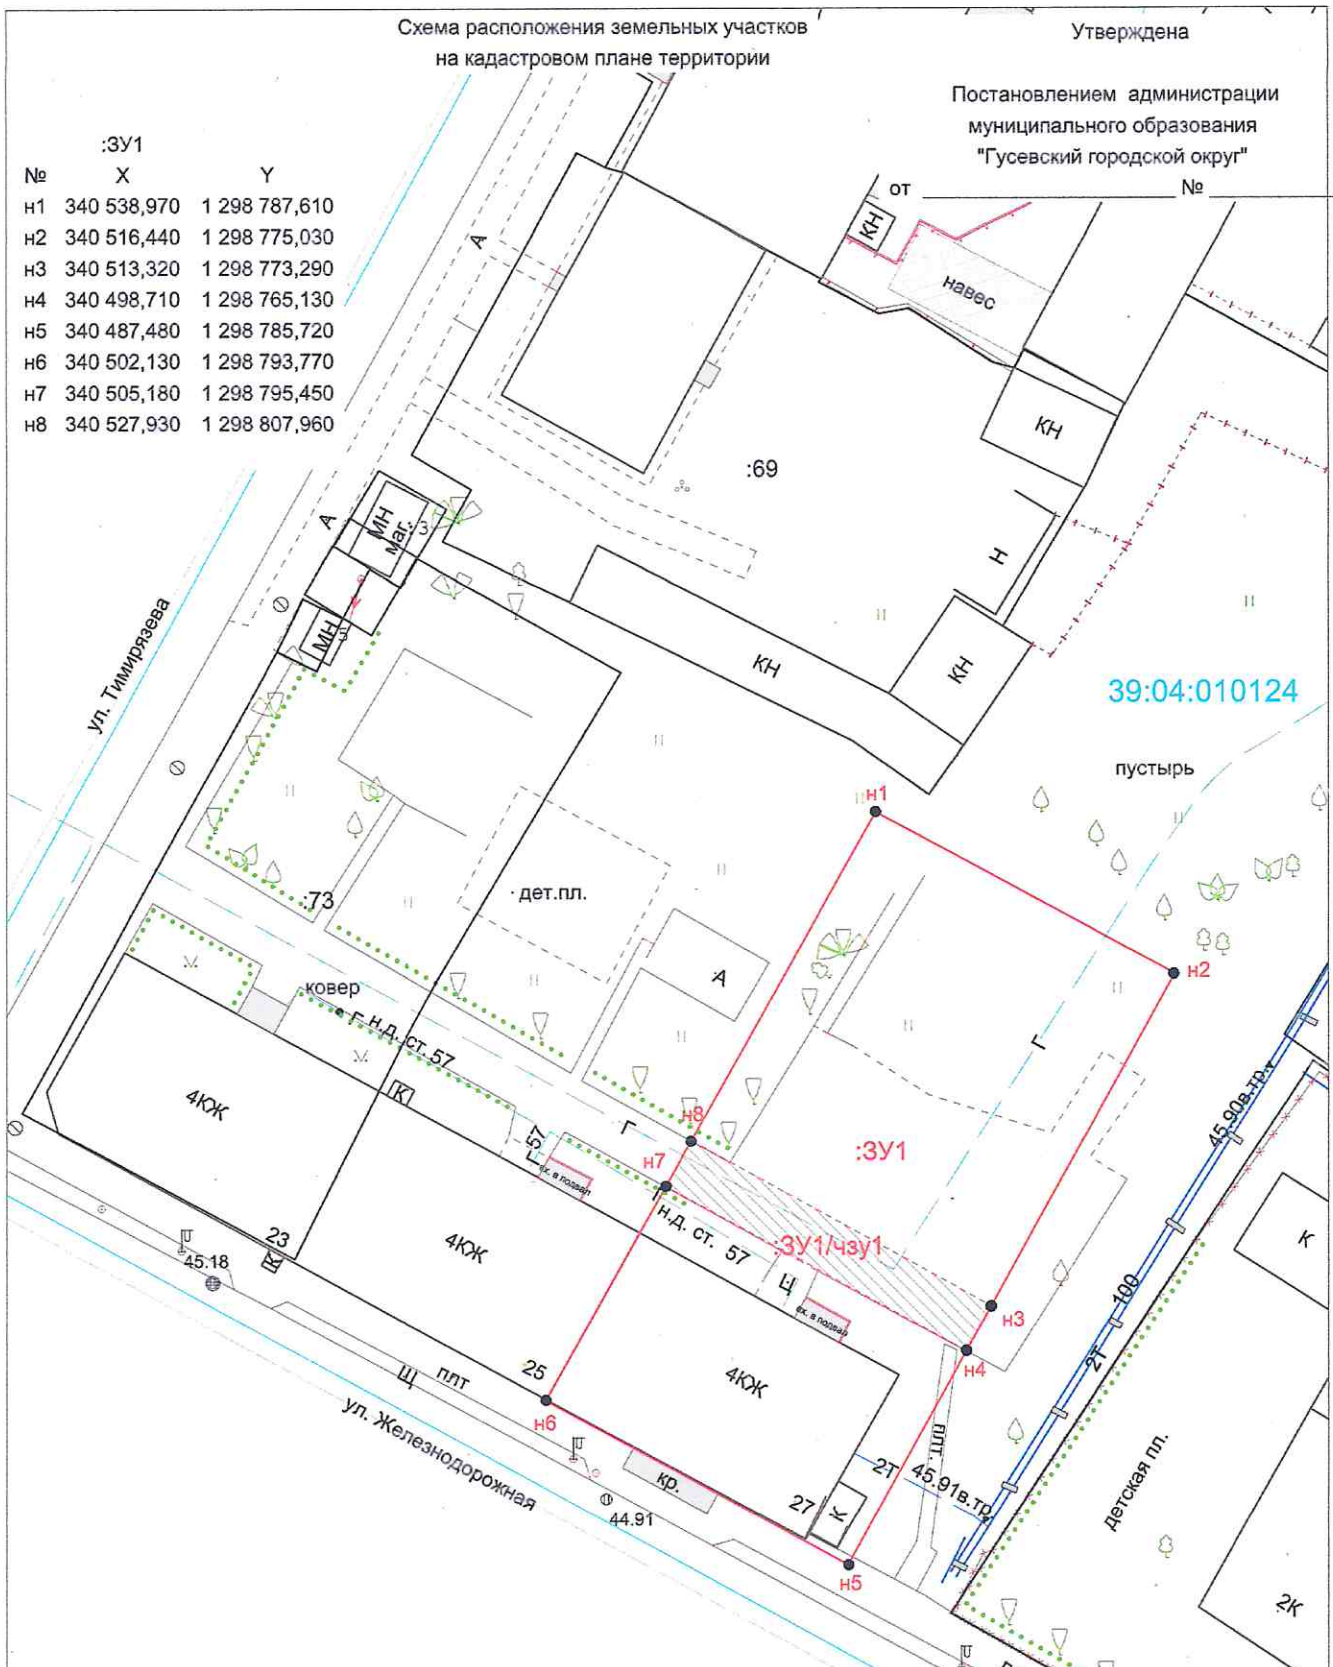

39:04:010124

3У1

3У1/43У1

Кадастровый номер земельного участка 39:04:010124:3У1
Площадь земельного участка 1075 кв. м.,
в т.ч. :3У1 - 82 кв. м. обременения в виде прохода, проезда
Местоположение: Калининградская обл.,
Гусевский городской округ, г. Гусев, ул. Железнодорожная, з/у 27
Категория земель: земли населенных пунктов

- вновь образуемый участок
- существующий участок

кадастровый квартал 39:04:010124			Масштаб 1:500	Система координат МСК-39
Заказчик	Администрация МО "ТГО"	16.05.2024г.		