


Схема расположения земельных участков
на кадастровом плане территории

Утверждена

Постановлением администрации
муниципального образования
"Гусевский городской округ"

№	:ЗУ1	X	Y
н1		341 767,120	1 298 673,570
н2		341 764,600	1 298 681,380
н3		341 764,160	1 298 681,240
н4		341 762,330	1 298 686,620
н5		341 760,860	1 298 691,870
н6		341 757,520	1 298 703,410
н7		341 737,590	1 298 697,800
н8		341 716,370	1 298 690,930
н9		341 719,580	1 298 677,930
н10		341 726,620	1 298 654,200
н11		341 747,390	1 298 660,080
н12		341 745,490	1 298 668,090
н13		341 755,660	1 298 670,860

39:04:010138

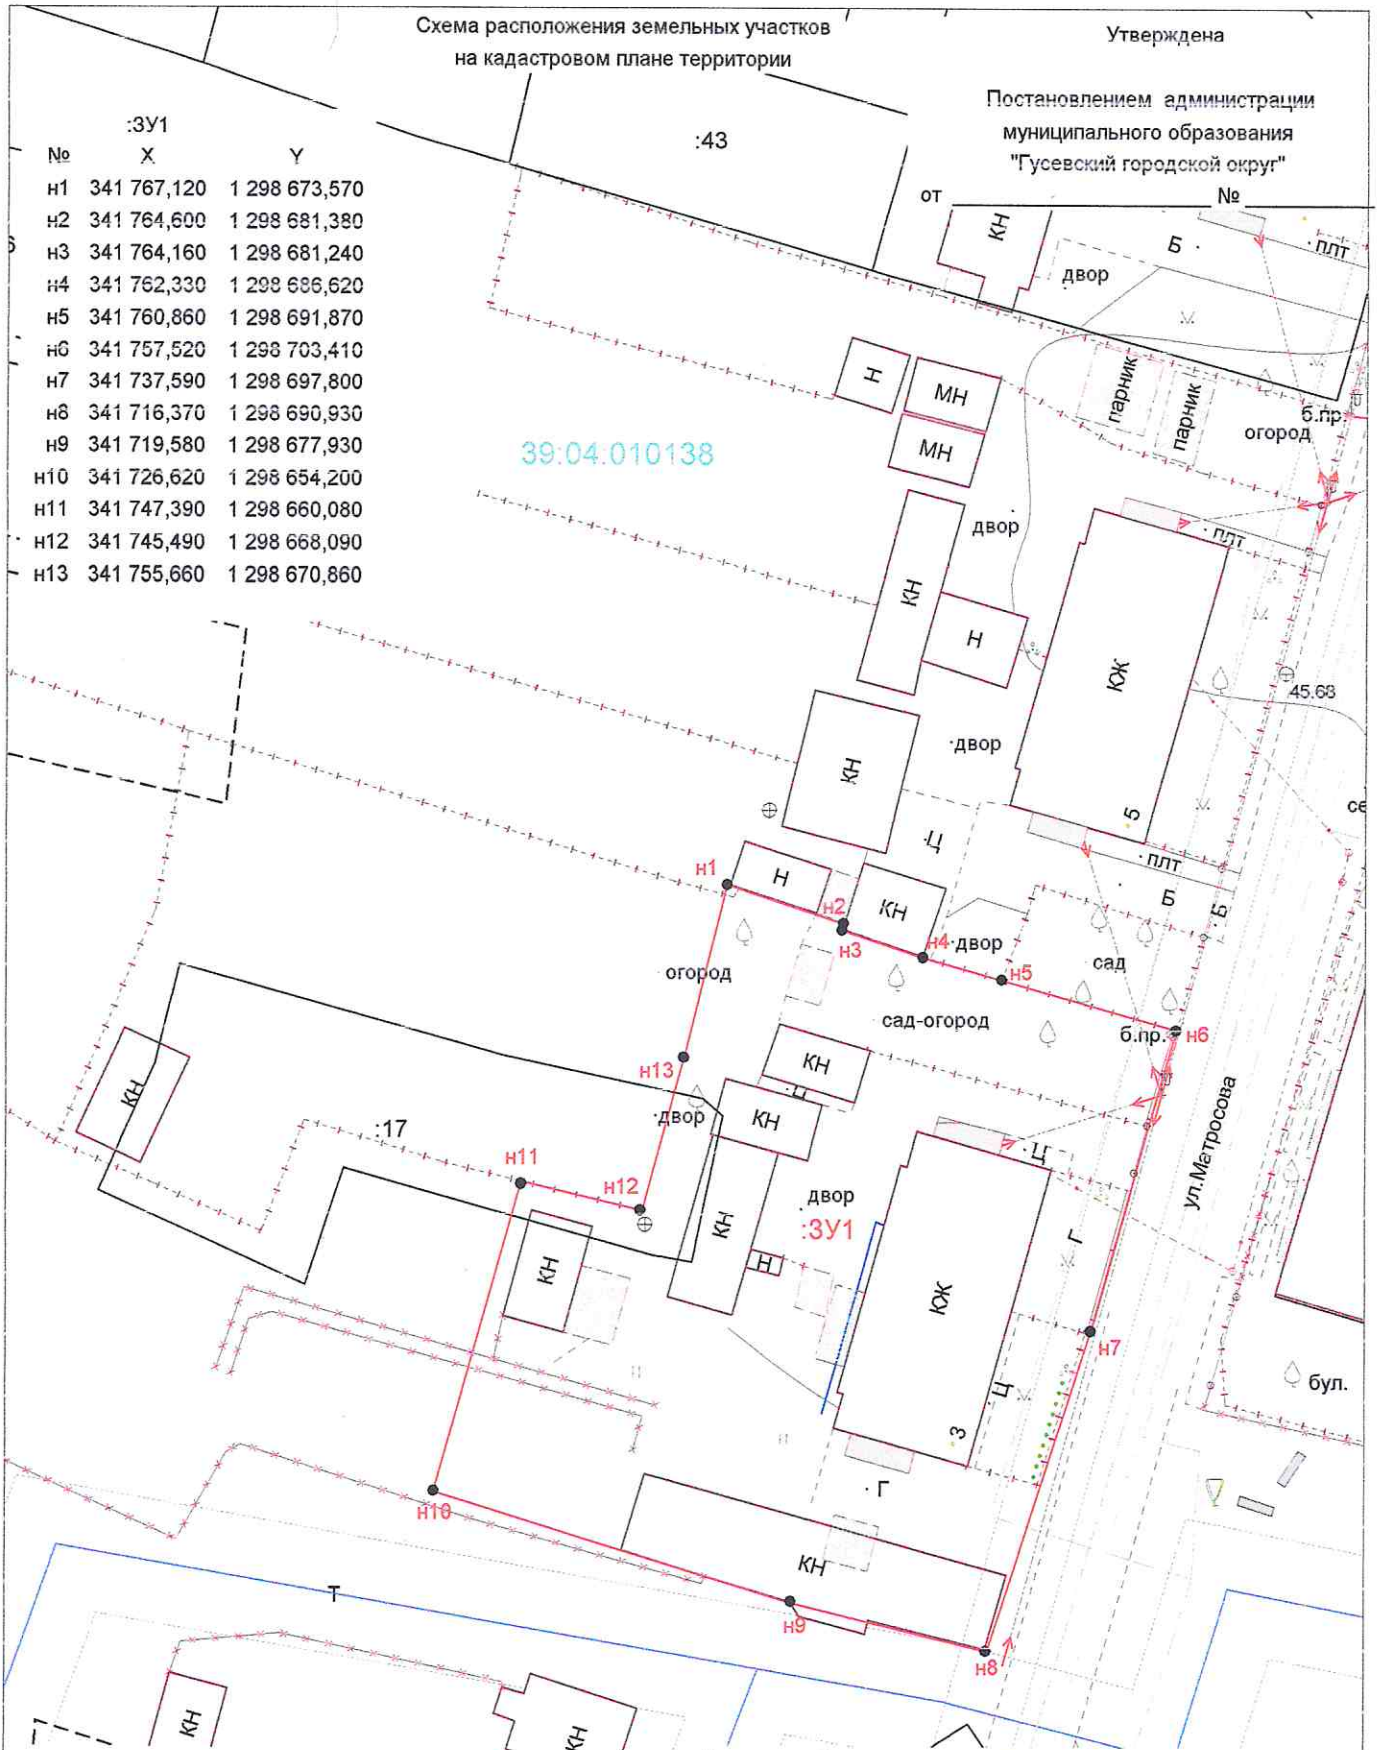

Кадастровый номер земельного участка 39:04:010138:ЗУ1
Площадь земельного участка 1514 кв.м.
Местоположение: Калининградская обл.,
Гусевский городской округ, г. Гусев, ул. Матросова, з/у 3
Категория земель: земли населенных пунктов

- вновь образуемый участок
- существующий участок

кадастровый квартал 39:04:010138

Заказчик Администрация МО "ГТО" 16.05.2024г.

Масштаб 1:500

Система координат МСК-39