


Схема расположения земельных участков на кадастровом плане территории

Утверждена

Постановлением администрации муниципального образования "Гусевский городской округ"

№	X	Y
н1	341 807,870	1 298 683,090
н2	341 807,600	1 298 684,020
н3	341 804,370	1 298 695,810
н4	341 799,730	1 298 712,850
н5	341 799,440	1 298 713,890
н6	341 799,180	1 298 714,760
н7	341 757,520	1 298 703,410
н8	341 760,860	1 298 691,870
н9	341 762,330	1 298 686,620
н10	341 764,160	1 298 681,240
н11	341 764,600	1 298 681,380
н12	341 767,120	1 298 673,570
н13	341 799,380	1 298 680,500

39:04:010138

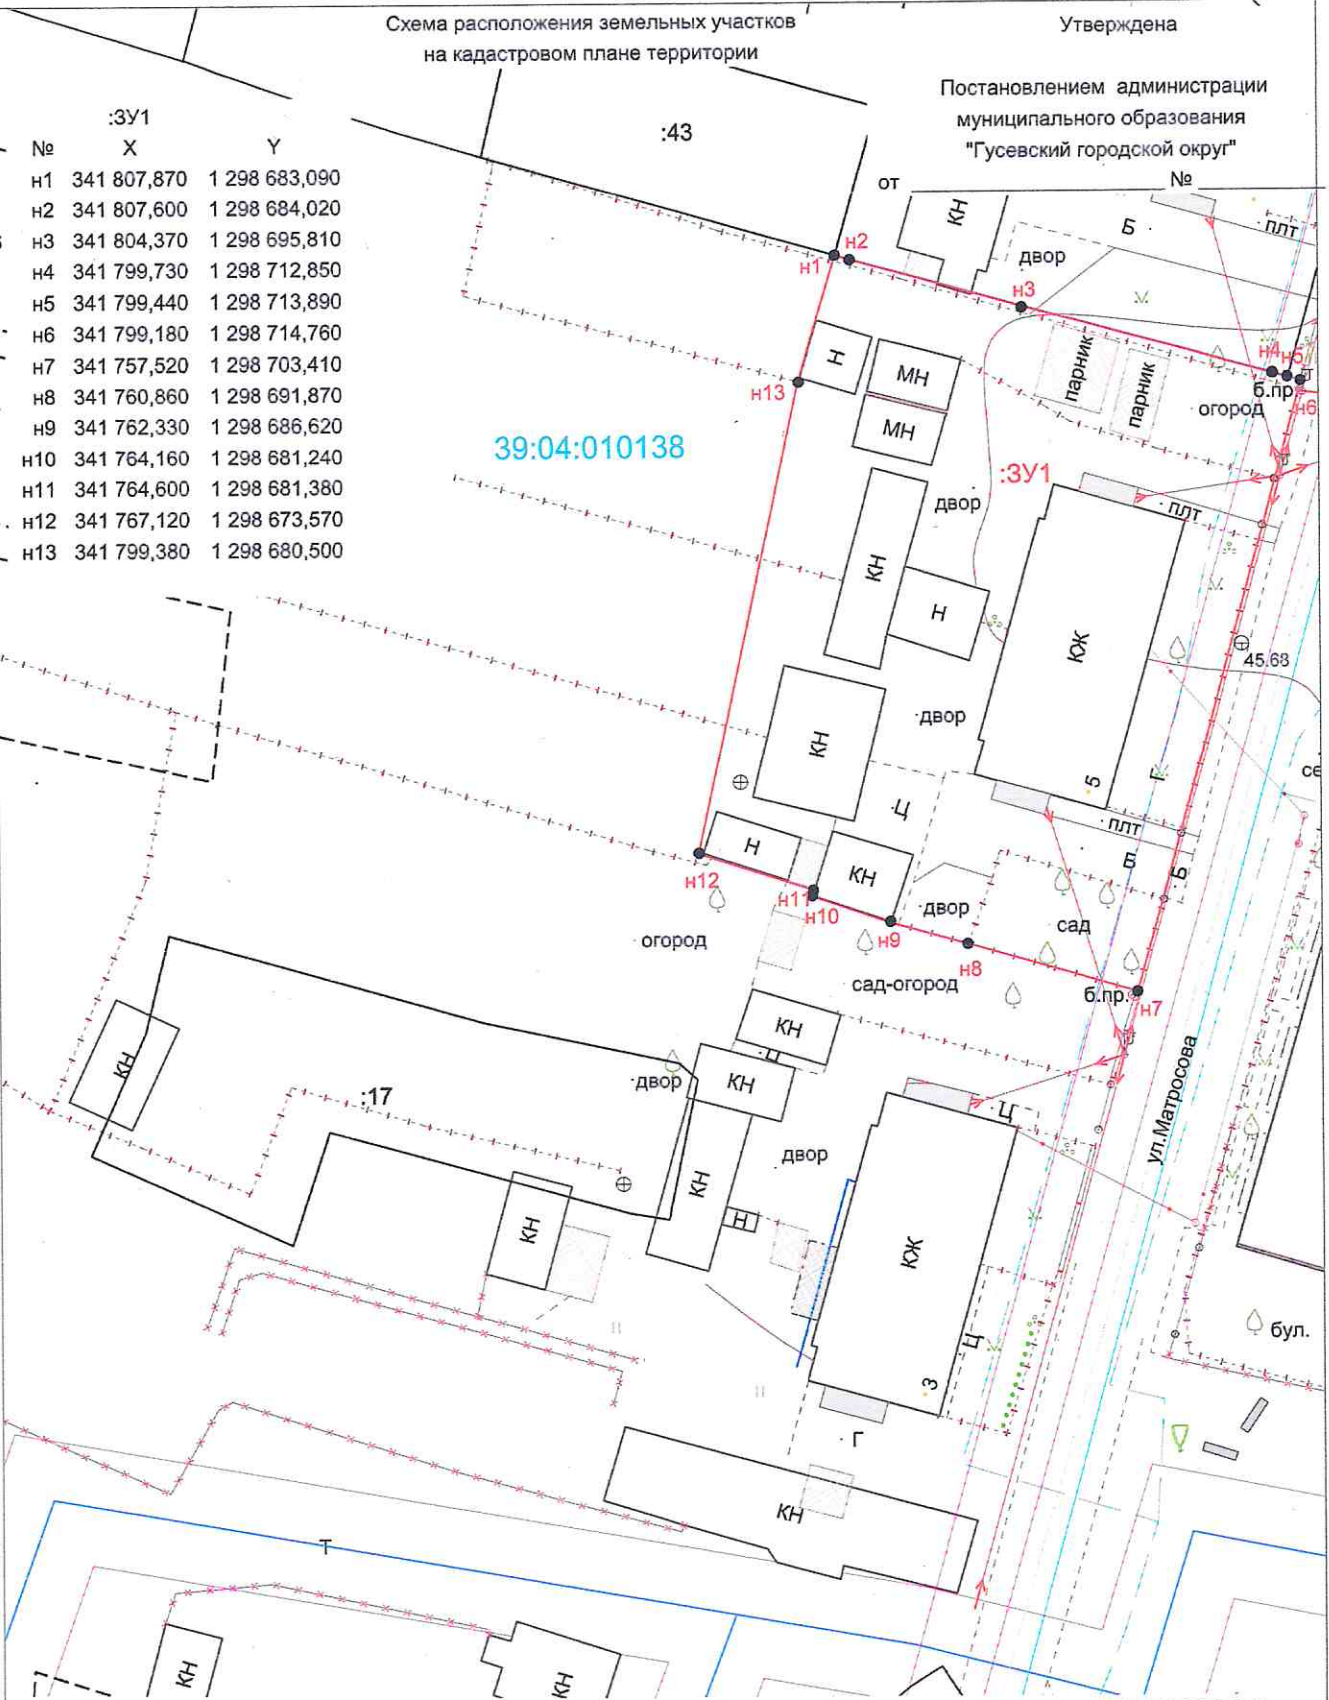

Кадастровый номер земельного участка 39:04:010138:3У1
 Площадь земельного участка 1383 кв.м.
 Местоположение: Калининградская обл.,
 Гусевский городской округ, г. Гусев, ул. Матросова, 3/у 5
 Категория земель: земли населенных пунктов

- вновь образуемый участок
- существующий участок

кадастровый квартал 39:04:010138

Заказчик Администрация МО "ТГО" 16.05.2024г.

Масштаб 1:500

Система координат МСК-39