



ООО «СТРАТАПРОЕКТ»

Свидетельство СРО №МРП-0518-2017-3906349068-01 от 22 февраля 2017г.

«УТВЕРЖДАЮ»

Глава администрации МО

«Гусевский городской округ»

Администрация МО ТТБ Китаев А. А.

« » 2022г.



**АВТОМОБИЛЬНАЯ ДОРОГА ОБЩЕГО ПОЛЬЗОВАНИЯ
РЕГИОНАЛЬНОГО ИЛИ МЕЖМУНИЦИПАЛЬНОГО ЗНАЧЕНИЯ,
ОТНОСЯЩАЯСЯ К СОБСТВЕННОСТИ КАЛИНИНГРАДСКОЙ ОБЛАСТИ,
КАЛИНИНГРАД (ОТ П. БОРИСОВО) – ЗНАМЕНСК – ОЗЕРСК – ГУСЕВ –
ДОБРОВОЛЬСК – НЕМАН. КАПИТАЛЬНЫЙ РЕМОНТ. УСТРОЙСТВО
АВТОБУСНОЙ ОСТАНОВКИ, КМ 128,9 (П. КОНСТАНТИНОВКА)**

ПРОЕКТНАЯ ДОКУМЕНТАЦИЯ

Раздел 7. Мероприятия по охране окружающей среды

Часть 2. Проект компенсационного озеленения

ГК № 0335200014921001833-02-ООС.КО

ТОМ 7.2

Калининград

2022



ООО «СТРАТАПРОЕКТ»

Свидетельство СРО №МРП-0518-2017-3906349068-01 от 22 февраля 2017 г.

**АВТОМОБИЛЬНАЯ ДОРОГА ОБЩЕГО ПОЛЬЗОВАНИЯ
РЕГИОНАЛЬНОГО ИЛИ МЕЖМУНИЦИПАЛЬНОГО ЗНАЧЕНИЯ,
ОТНОСЯЩАЯСЯ К СОБСТВЕННОСТИ КАЛИНИНГРАДСКОЙ ОБЛАСТИ,
КАЛИНИНГРАД (ОТ П. БОРИСОВО) – ЗНАМЕНСК – ОЗЕРСК – ГУСЕВ –
ДОБРОВОЛЬСК – НЕМАН. КАПИТАЛЬНЫЙ РЕМОНТ. УСТРОЙСТВО
АВТОБУСНОЙ ОСТАНОВКИ, КМ 128,9 (П. КОНСТАНТИНОВКА)**

ПРОЕКТНАЯ ДОКУМЕНТАЦИЯ

Раздел 7. Мероприятия по охране окружающей среды

Часть 2. Проект компенсационного озеленения

ГК № 0335200014921001833-02-ООС.КО

ТОМ 7.2

Калининград

2022



ООО «СТРАТАПРОЕКТ»

Свидетельство СРО №МРП-0518-2017-3906349068-01 от 22 февраля 2017г.

**АВТОМОБИЛЬНАЯ ДОРОГА ОБЩЕГО ПОЛЬЗОВАНИЯ
РЕГИОНАЛЬНОГО ИЛИ МЕЖМУНИЦИПАЛЬНОГО ЗНАЧЕНИЯ,
ОТНОСЯЩАЯСЯ К СОБСТВЕННОСТИ КАЛИНИНГРАДСКОЙ ОБЛАСТИ,
КАЛИНИНГРАД (ОТ П. БОРИСОВО) – ЗНАМЕНСК – ОЗЕРСК – ГУСЕВ –
ДОБРОВОЛЬСК – НЕМАН. КАПИТАЛЬНЫЙ РЕМОНТ. УСТРОЙСТВО
АВТОБУСНОЙ ОСТАНОВКИ, КМ 128,9 (П. КОНСТАНТИНОВКА)**

ПРОЕКТНАЯ ДОКУМЕНТАЦИЯ

Раздел 7. Мероприятия по охране окружающей среды

Часть 2. Проект компенсационного озеленения

ГК № 0335200014921001833-02-ООС.КО

ТОМ 7.2

Генеральный директор
ООО «СТРАТАПРОЕКТ»


02.03.2022

А. И. Субботина

Главный инженер проекта


02.03.2022

И. В. Субботин

Калининград

2022

Обозначение	Наименование	Примечание
1	2	3
ГК № 0335200014921001833-02-ООС.КО.С	Содержание	2
ГК № 0335200014921001833-02-СП	Состав проектной документации	3-4
	Текстовая часть	
ГК № 0335200014921001833-02-ООС.КО.ПЗ	Пояснительная записка	
	1. Общие сведения	5
	2. Перечетная ведомость зеленых насаждений	8
	3. Ведомость компенсационного озеленения	9
	Графическая часть	
ГК № 0335200014921001833-02-ООС.КО-ГЧ1	Подеревная съемка	10
ГК № 0335200014921001833-02-ООС.КО-ГЧ2	Топографическая карта - схема	11
ГК № 0335200014921001833-02-ООС.КО-ГЧ3	План вырубки деревьев	12
ГК № 0335200014921001833-02-ООС.КО-ГЧ4	План компенсационного озеленения	13
	Приложения	
	Письмо согласования с администрацией муниципального образования «Гусевский городской округ» от 24.02.2022	14

Согласовано

Взам. инв. №

Подп. и дата

Инв. № подл.

ГК № 0335200014921001833-02-ООС.КО.С

Изм.	Кол.уч.	Лист	№ док.	Подпись	Дата
Разраб.		Абаренов		<i>[Подпись]</i>	03.22
Рук. гр.		Ефимцева		<i>[Подпись]</i>	03.22
Н. контр.		Субботин		<i>[Подпись]</i>	03.22
ГИП		Субботин		<i>[Подпись]</i>	03.22

Содержание

Стадия	Лист	Листов
П		1

ООО
«СтратаПроект»

СОСТАВ ПРОЕКТНОЙ ДОКУМЕНТАЦИИ

№	Обозначение	Наименование	Ответственные проектные организации						
ПРОЕКТНАЯ ДОКУМЕНТАЦИЯ									
Отчетная документация									
1	21_226_4 - ИГДИ	Технический отчет по результатам инженерно-геодезических изысканий для подготовки проектной документации	ООО «ЦИИ»						
2	21_057- ИЭИ	Технический отчет по результатам инженерно-экологических изысканий для подготовки проектной документации	ООО «ЦИИ»						
Раздел 1. Пояснительная записка									
1	ГК № 0335200014921001833-02-ПЗ	Пояснительная записка	ООО «СтратаПроект»						
Раздел 2. Проект полосы отвода									
2	ГК № 0335200014921001833-02-ППО	Проект полосы отвода	ООО «СтратаПроект»						
Раздел 3. Технологические и конструктивные решения линейного объекта.									
3.1	ГК № 0335200014921001833-02-ТКР.АД	Часть 1. Дорожная часть	ООО «СтратаПроект»						
3.2	ГК № 0335200014921001833-02-ТКР.ПОДД	Часть 2. Проект организации дорожного движения на период эксплуатации	ООО «СтратаПроект»						
3.3	ГК № 0335200014921001833-02-ТКР.ЭН	Часть 3. Наружное освещение	ООО «СтратаПроект»						
3.4	ГК № 0335200014921001833-02-ТКР.ЭС	Часть 4. Электроснабжение	ООО «СтратаПроект»						
Раздел 5. Проект организации строительства									
5.1	ГК № 0335200014921001833-02-ПОС	Часть 1. Проект организации строительства	ООО «СтратаПроект»						
5.2	ГК № 0335200014921001833-02-ПОС.ПОДД	Часть 2. Проект организации дорожного движения на период введения временных ограничений или прекращения движения транспортных средств	ООО «СтратаПроект»						
Раздел 7. Мероприятия по охране окружающей среды									
7.1	ГК № 0335200014921001833-02-ООС	Часть 1. Мероприятия по охране окружающей среды	ООО «СтратаПроект»						
7.2	ГК № 0335200014921001833-02-ООС.КО	Часть 2. Проект компенсационного озеленения	ООО «СтратаПроект»						
ГК № 0335200014921001833-02-СП									
Изм.	Кол.уч.	Лист	№ док.	Подпись	Дата	Состав проектной документации	Стадия	Лист	Листов
Разраб.		Субботин			10.21		П	1	2
Рук. гр.		Ефимцева			10.21				
Н. контр.		Субботин			10.21				
ГИП		Субботин			10.21				
							ООО «СтратаПроект»		

Согласовано

Взам. инв. №

Подп. и дата

Инв. № подл.

<i>№</i>	<i>Обозначение</i>	<i>Наименование</i>	<i>Ответственные проектные организации</i>
Раздел 8. Мероприятия по обеспечению пожарной безопасности			
8	ГК № 0335200014921001833-02-ПБ	Мероприятия по обеспечению пожарной безопасности	ООО «СтратаПроект»
Раздел 9. Сметы на строительство			
9.1	ГК № 0335200014921001833-02-СМ	Часть 1. Смета на строительство	ООО «СтратаПроект»
9.2	ГК № 0335200014921001833-02-СМ.ВОР	Часть 2. Ведомость объемов работ	ООО «СтратаПроект»

Взам. инв. №

Подп. и дата

Инв. № подл.

Изм.	Кол.уч.	Лист	№ док.	Подпись	Дата

ГК № 0335200014921001833-02-СП

Лист

2

1. Общие сведения

Проект компенсационного озеленения подготовлен в соответствии с Законом Калининградской области от 21 декабря 2006 года № 100 Об охране зеленых насаждений (с изменениями на 13 июля 2020 года).

Компенсационное озеленение проводится в соответствии с настоящим проектом компенсационного озеленения, утвержденным органом местного самоуправления в установленном им порядке до выдачи разрешительной документации на вырубку (снос), обрезку и/или пересадку зеленых насаждений.



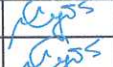
Утвержденный органами местного самоуправления проект компенсационного озеленения подлежит размещению на официальном сайте органа местного самоуправления в информационно-телекоммуникационной сети "Интернет" в течение 10 календарных дней со дня его утверждения.

Информация об утвержденном органом местного самоуправления проекте компенсационного озеленения в течение 10 календарных дней со дня его утверждения направляется органом местного самоуправления в Уполномоченный орган.

Вырубка (снос), обрезка и/или пересадка зеленых насаждений на территориях муниципальных образований Калининградской области могут проводиться в случаях осуществления строительства, реконструкции, ремонта, капитального ремонта, объектов капитального строительства, линейных объектов (в том числе автомобильных дорог).

На автомобильной дороге «Калининград (от п. Борисово)-Знаменск-Озерск-Гусев-Добровольск-Неман» При устройстве автобусной остановки, км 128,9 (п. Константиновка) расположены 12 деревьев, общей площадью 60,0 м² которые подлежат вырубке. План вырубки (М 1:500) представлен в настоящем проекте. Компенсационное озеленение проводится в обязательном порядке во всех случаях повреждения или уничтожения зеленых насаждений, в том числе в случае повреждения или уничтожения зеленых насаждений в результате пересадки, повлекших прекращение их роста или утрату экологических, защитных, рекреационных, эстетических и декоративных свойств насаждений и должно обеспечивать сохранение установленного уровня озелененности населенного пункта, микрорайона (квартала), группы жилых домов.

Компенсационное озеленение при капитальном ремонте автобусных остановок на автомобильных дорогах общего пользования регионального или межмуниципального значения, относящихся к собственности Калининградской области, предполагает посадку саженцев, возраст

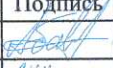Изм.	Кол.уч	Лист	№ док.	Подпись	Дата	ГК №033520001492101833-02-ООС.КО.ПЗ						
									Разраб.	Абаренов		11.21
						Рук. гр.	Ефимцева		11.21	П	1	3
						Н. контр.	Субботин		11.21	ООО «СтратаПроект»		
						ГИП	Субботин		11.21			

Пояснительная записка

которых составляет не менее 12 лет, равноценных или более ценных видов (пород) взамен

вырубаемых, деревьев. Настоящим проектом компенсационного озеленения предполагаются мероприятия по осуществлению посадки 12 саженцев, возраст которых составляет не менее 12 лет (ясень) (см. «План компенсационного озеленения М 1:500»).

Компенсационное озеленение проводится в месте, определяемом настоящим проектом компенсационного озеленения, утвержденным органом местного самоуправления.

Компенсационное озеленение, проводимое в случае повреждения или уничтожения зеленых насаждений в границах населенного пункта при строительстве (реконструкции) линейных объектов, производится в границах данного населенного пункта.

Компенсационное озеленение проводится в срок не позднее одного года со дня выдачи разрешительной документации на вырубку (снос), обрезку и/или пересадку зеленых насаждений, а в случае повреждения, уничтожения зеленых насаждений при осуществлении строительства реконструкции, капитального ремонта объектов капитального строительства компенсационное озеленение проводится не позднее истечения срока действия разрешения на строительство.

Все саженцы для посадки берутся из лицензированных питомников, с предоставлением подтверждающих документов. Проектом компенсационного озеленения, совмещенном с планом сетей, планом посадки, в соответствии с дендрологическими особенностями растений предусмотрена посадка 12 шт. деревьев. Посадочный материал должен соответствовать следующим требованиям: саженцы деревьев должны быть с закрытой корневой системой, размерами кома земли не менее 0,2х0,3х0,2 м, упакованной в мешковину или в контейнер, иметь здоровую, нормально развитую корневую систему с хорошо выраженной скелетной частью.

Саженцы должны иметь симметричную крону, очищенную от сухих и поврежденных ветвей. На саженцах не должно быть механических повреждений и признаков поражения болезнями и вредителями. Кроме того, предусмотреть полив и уход за зелеными насаждениями до передачи объекта обслуживающей организации.

Компенсационная стоимость – стоимостная оценка поврежденного или уничтоженного зеленого насаждения, определяемая исходя из породы, вида, возраста, состояния, декоративности, места произрастания зеленого насаждения на день его уничтожения, повреждения, не взимается при осуществлении вырубki (сноса) зеленых насаждений, расположенных в границах полос отвода (охранных зон) линейных объектов, а также при осуществлении строительства, реконструкции, капитального ремонта, ремонта и содержания автомобильных дорог

Плата за компенсационное озеленение – стоимость оценка затрат на приобретение, высадку зеленых насаждений и их содержание до возраста (состояния), обеспечивающего выполнение зелеными насаждениями их экологических, защитных, рекреационных

Изн. № подл. Подп. и дата. Взам. инв. №

Изм.	Кол.уч.	Лист	№ док.	Подпись	Дата

эстетических и декоративных свойств насаждений, взимается до выдачи разрешительной документации на вырубку (снос), обрезку или пересадку зеленых насаждений с учетом всех затрат на приобретение, высадку зеленых насаждений взамен поврежденных или уничтоженных и их содержание до возраста (состояния), обеспечивающего выполнение зелеными насаждениями их экологических, защитных, рекреационных, эстетических и декоративных свойств насаждений.

Изн. № полл.	Подл. и дата	Взам. инв. №

Изм.	Кол.уч.	Лист	№ док.	Подпись	Дата

ГК №033520001492101833-02-ООС.КО.ПЗ

Лист

3

Перечётная ведомость зеленых насаждений

Адрес (место расположения) автомобильная дорога общего пользования регионального или муниципального значения, относящаяся к собственности Калининградской области, Калининград (от п. Борисово) – Знаменск – Озерск – Гусев – Добровольск – Неман.
 Капитальный ремонт. Устройство автобусной остановки, км 128,9 (п. Константиновка)
 На земельном участке с кадастровым номером 39:04:000000:1002

№ п/п	Номер на подеревной съемке	Порода, вид зеленых насаждений	Диаметр ствола (для деревьев на высоте 1,3 м), см	Возраст кустарников Живых изгородей, цветников, лет	Площадь газонов, м ²	Характеристика состояний зеленых насаждений	Заключение (вырубить, пересадить, сохранить)	Примечание
1.	1	Граб	72	-	-	неудовлетворительное	вырубить	под строительство
2.	2	Граб	36	-	-	неудовлетворительное	вырубить	под строительство
3.	3	Граб	24			неудовлетворительное	вырубить	под строительство
4.	4	Граб	26			неудовлетворительное	вырубить	под строительство
5.	5	Граб	38			неудовлетворительное	вырубить	под строительство
6.	6	Граб	34			неудовлетворительное	вырубить	под строительство
7.	7	Граб	26			неудовлетворительное	вырубить	под строительство
8.	8	Граб	24			неудовлетворительное	вырубить	под строительство
9.	9	Граб	48			неудовлетворительное	вырубить	под строительство
10.	10	Граб	44			неудовлетворительное	вырубить	под строительство
11.	11	Граб	35			неудовлетворительное	вырубить	под строительство
12.	12	Граб	37			неудовлетворительное	вырубить	под строительство

Перечетная ведомость составлена:

Геодезист ООО «ЦИИ»
 (данные исполнителя)


Луньков А.А.
 (расшифровка подписи)

(подпись)

Ведомость компенсационного озеленения

№ п/н дерева на подеревной съемке	Порода (ствол)	Диаметр ствола	Категория состояния ствола	Описание признаков состояния деревьев	Заключение (вырубить, пересадить, сохранить, обрезать)	Цель вырубки, пересадки, обрезки	Мероприятия по компенсационному озеленению
1	Граб	72	1	Механическое повреждение, оголение корней	Вырубить	Строительство	Посадка саженца-дерева 12- ти летнего возраста (ясень)
2	Граб	36	1	Механическое повреждение, оголение корней	Вырубить	Строительство	Посадка саженца-дерева 12- ти летнего возраста (ясень)
3	Граб	24	1	Механическое повреждение, оголение корней	Вырубить	Строительство	Посадка саженца-дерева 12- ти летнего возраста (ясень)
4	Граб	26	1	Механическое повреждение, оголение корней	Вырубить	Строительство	Посадка саженца-дерева 12- ти летнего возраста (ясень)
5	Граб	38	1	Механическое повреждение, оголение корней	Вырубить	Строительство	Посадка саженца-дерева 12- ти летнего возраста (ясень)
6	Граб	34	1	Механическое повреждение, оголение корней	Вырубить	Строительство	Посадка саженца-дерева 12- ти летнего возраста (ясень)
7	Граб	26	1	Механическое повреждение, оголение корней	Вырубить	Строительство	Посадка саженца-дерева 12- ти летнего возраста (ясень)
8	Граб	24	1	Механическое повреждение, оголение корней	Вырубить	Строительство	Посадка саженца-дерева 12- ти летнего возраста (ясень)
9	Граб	48	1	Механическое повреждение, оголение корней	Вырубить	Строительство	Посадка саженца-дерева 12- ти летнего возраста (ясень)
10	Граб	44	1	Механическое повреждение, оголение корней	Вырубить	Строительство	Посадка саженца-дерева 12- ти летнего возраста (ясень)
11	Граб	35	1	Механическое повреждение, оголение корней	Вырубить	Строительство	Посадка саженца-дерева 12- ти летнего возраста (ясень)
12	Граб	37	1	Механическое повреждение, оголение корней	Вырубить	Строительство	Посадка саженца-дерева 12- ти летнего возраста (ясень)

Главный инженер проекта  Субботин И. В.

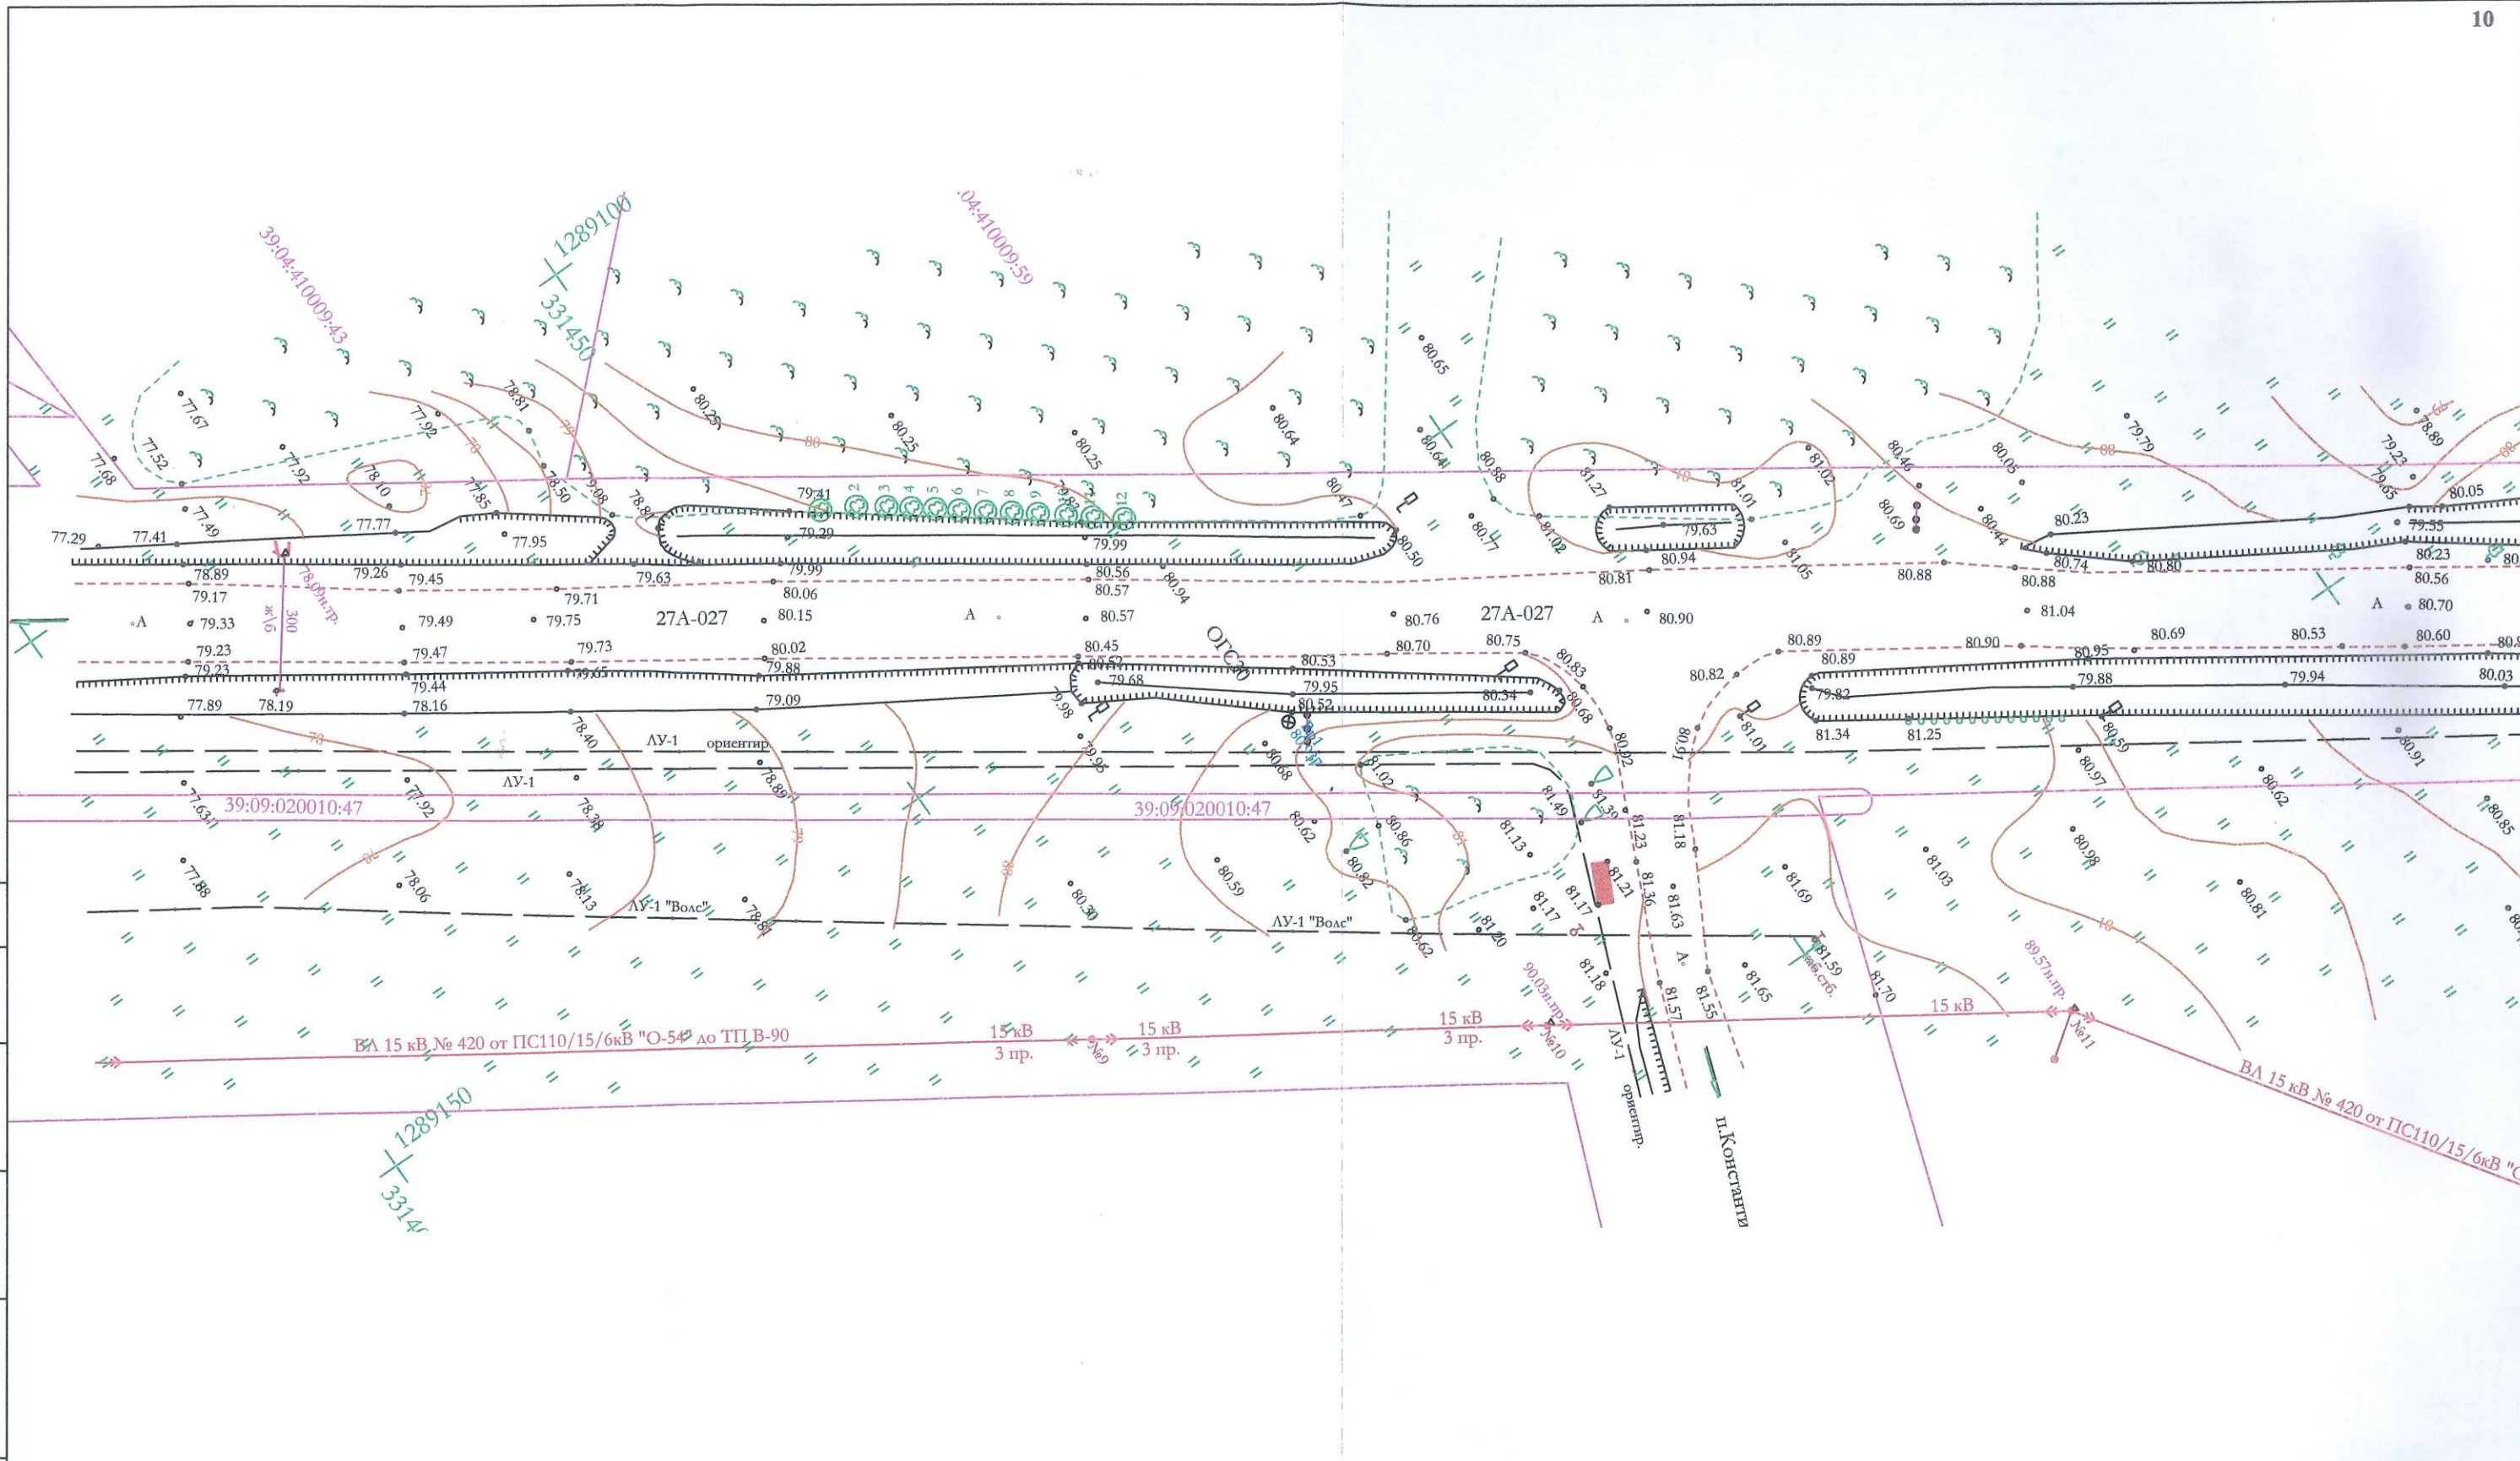

Согласовано



Взам. инв. №

Подп. и дата




Инв. № подл.


ГК №0335200014921001833 -02-ООС.КО-ГЧ1					
Капитальный ремонт автобусных остановок на автомобильных дорогах общего пользования регионального или межмуниципального значения, относящихся к собственности Калининградской области					
Изм.	Кол.уч.	Лист	№ док.	Подпись	Дата
Разраб.		Абаренов		<i>[Signature]</i>	11.21
Рук.гр.		Ефимцева		<i>[Signature]</i>	11.21
Автомобильная дорога общего пользования регионального или межмуниципального значения, относящаяся к собственности Калининградской области, Калининград (от п. Борисово)-Знаменск-Озерск-Гусев-Добровольск-Неман. Капитальный ремонт. Устройство автобусной остановки, км 128,9 (п. Константиновка)					
подеревная съемка					
Н.Контр.		Субботин		<i>[Signature]</i>	11.21
ГИП		Субботин		<i>[Signature]</i>	11.21
Стадия	Лист	Листов			
П		1			
ООО "СтратаПроект"					



-  - Место производства работ . а .д Калининград (от п. Борисово) - Знаменск - Озерск - Гусев - Добровольск - Неман . (координаты 54.506322;22.053404)
-  - Капитальный ремонт . Устройство автобусной остановки

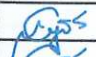Согласовано	
Взам. инв. №	
Подп. и дата	
Инв. № подл.	

ГК №0335200014921001833 -02-ООС.КО-ГЧ2									
Капитальный ремонт автобусных остановок на автомобильных дорогах общего пользования регионального или межмуниципального значения, относящихся к собственности Калининградской области									
Изм.	Кол.уч.	Лист	№ док.	Подпись	Дата	Автомобильная дорога общего пользования регионального или межмуниципального значения, относящаяся к собственности Калининградской области, Калининград (от п. Борисово) - Знаменск - Озерск - Гусев - Добровольск - Неман. Капитальный ремонт. Устройство автобусной остановки, км 128,9(п. Константиновка)	Стадия	Лист	Листов
Разраб.		Абаренов			03.22		П		1
Рук.гр.		Ефимцева			03.22				
Н.Контр.		Субботин			03.22	Топографическая карта-схема	 ООО "СтратаПроект"		
ГИП		Субботин			03.22				

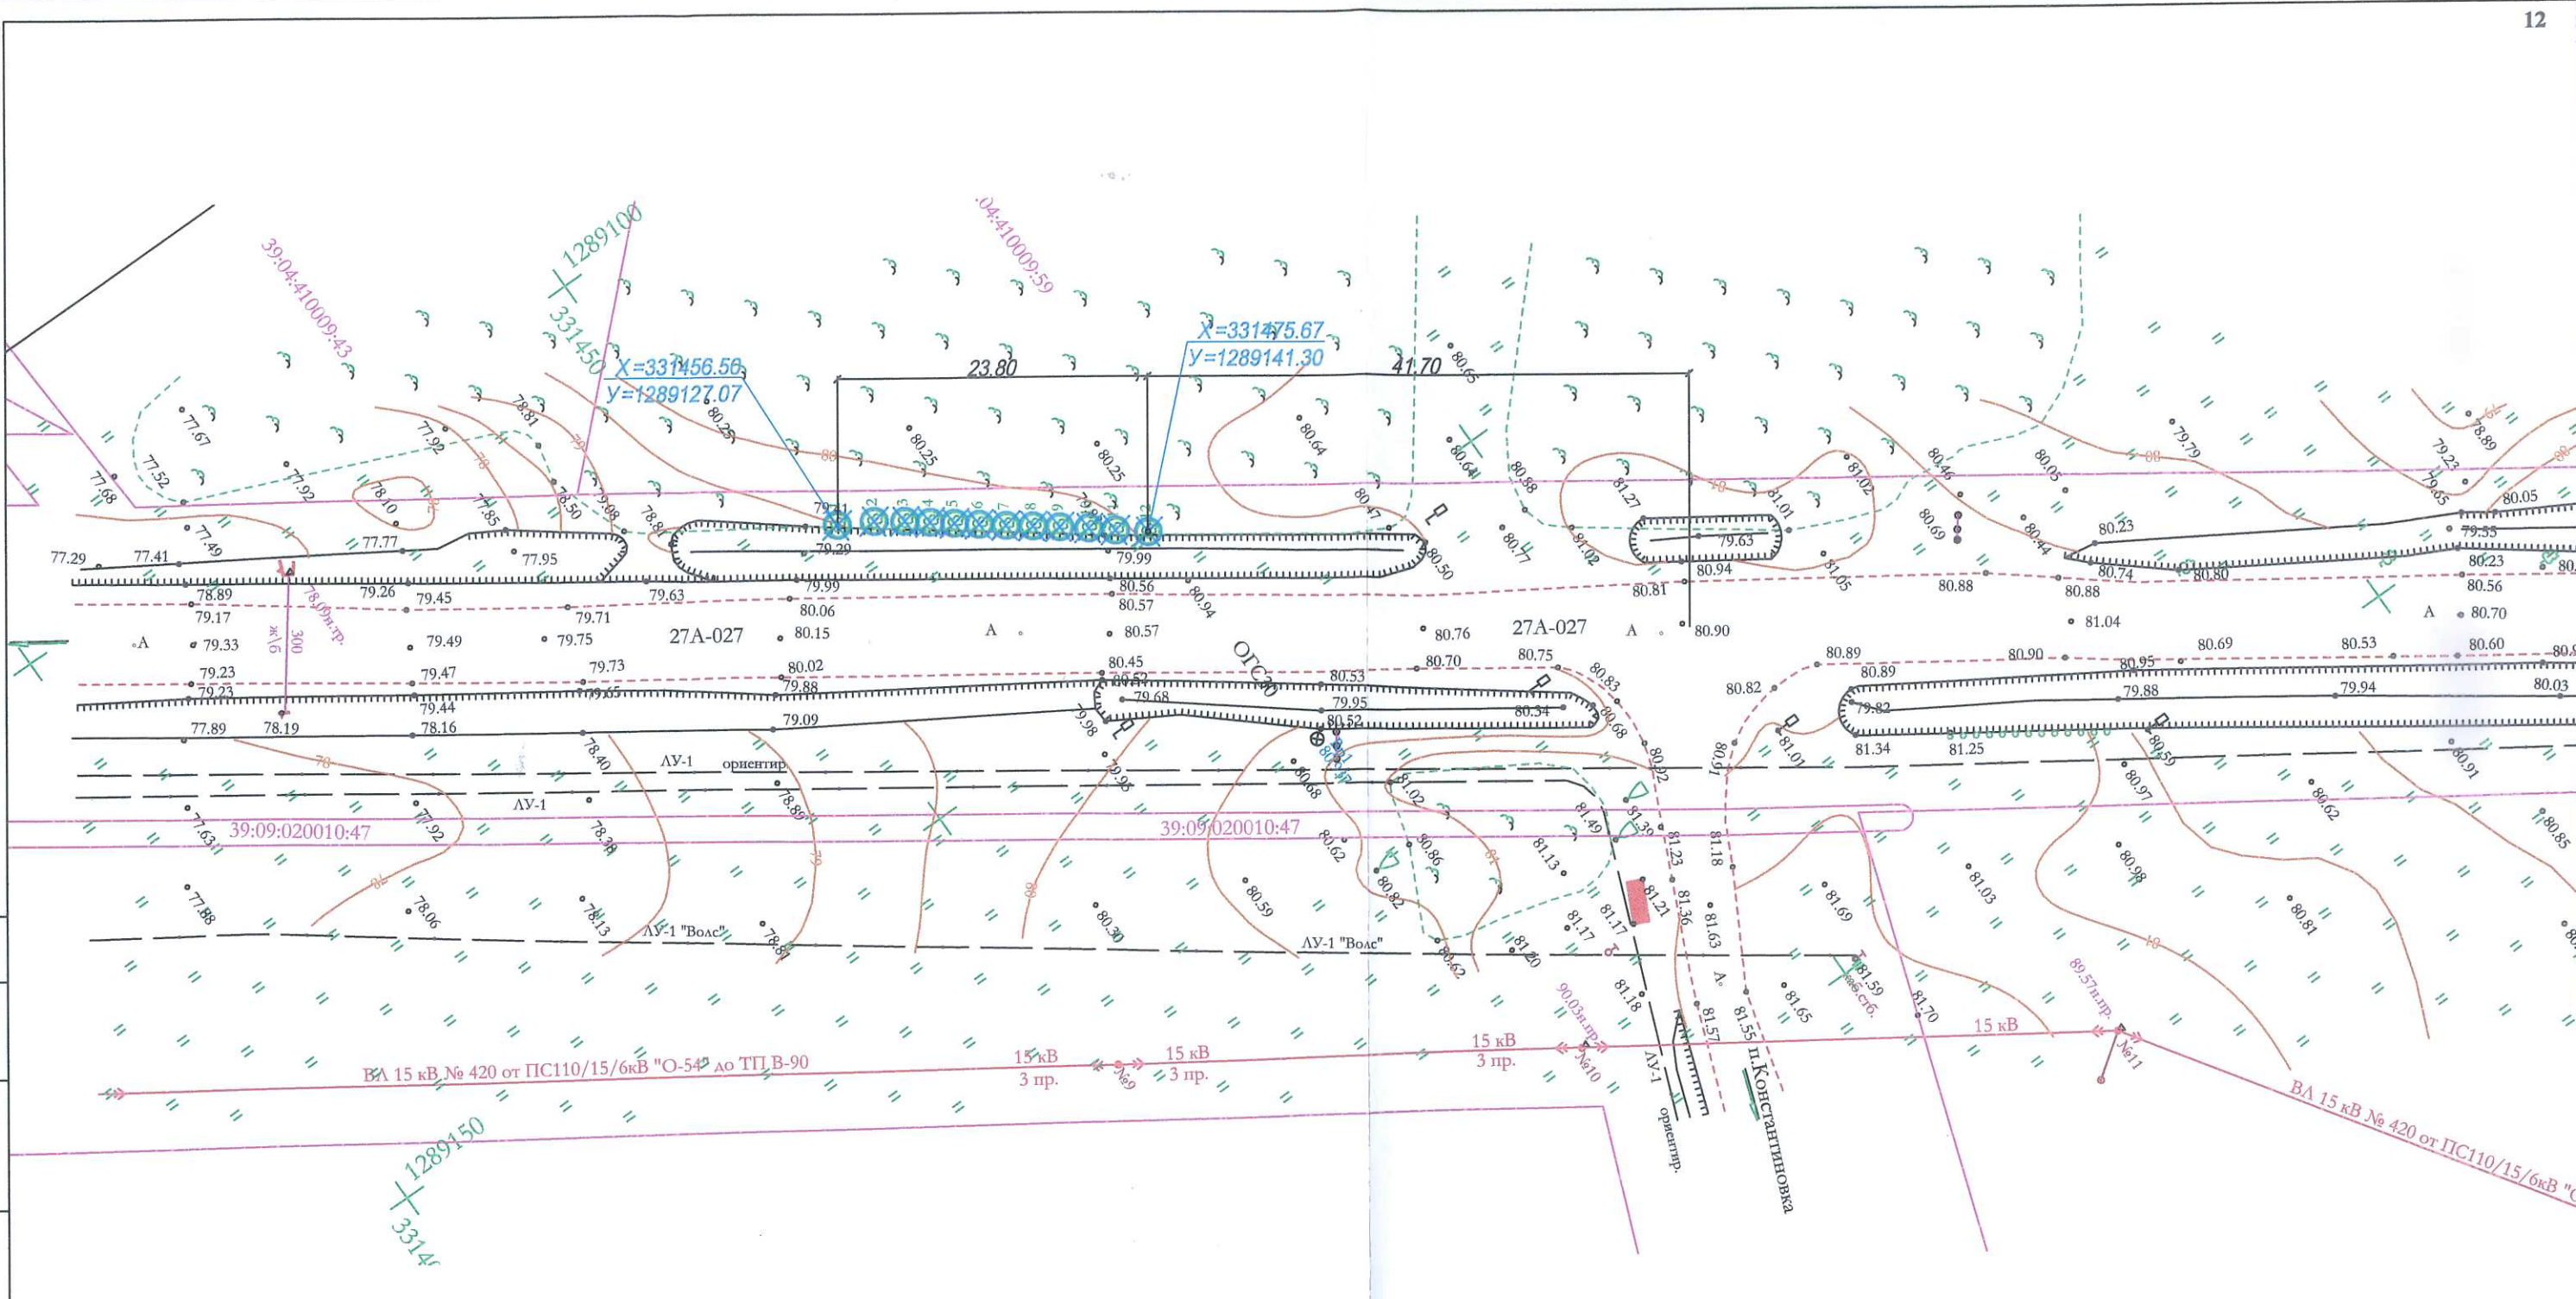

УСЛОВНЫЕ ОБОЗНАЧЕНИЯ:

- вырубаемое дерево

1 - номер дерева

$X=331475.67$
 $Y=1289141.30$ - Начало участка по вырубке деревьев

$X=331456.50$
 $Y=1289127.07$ - Конец участка по вырубке деревьев


Согласовано

Взам. инв. №

Подл. и дата

Инв. № подл.

						ГК №0335200014921001833 -02-ООС.КО-ГЧЗ			
						Капитальный ремонт автобусных остановок на автомобильных дорогах общего пользования регионального или межмуниципального значения, относящихся к собственности Калининградской области			
Изм.	Кол.уч.	Лист	N док.	Подпись	Дата	Автомобильная дорога общего пользования регионального или межмуниципального значения, относящаяся к собственности Калининградской области, Калининград (от п. Борисово)-Знаменск-Озерск-Гусев-Добровольск-Неман. Капитальный ремонт. Устройство автобусной остановки, км 128,9 (п. Константиновка)	Стадия	Лист	Листов
Разраб.	Абаренов				11.21		П		1
Рук.гр.	Ефимцева				11.21				
Н.Контр.	Субботин				11.21	План вырубке деревьев		ООО "СтратаПроект"	
ГИП	Субботин				11.21				

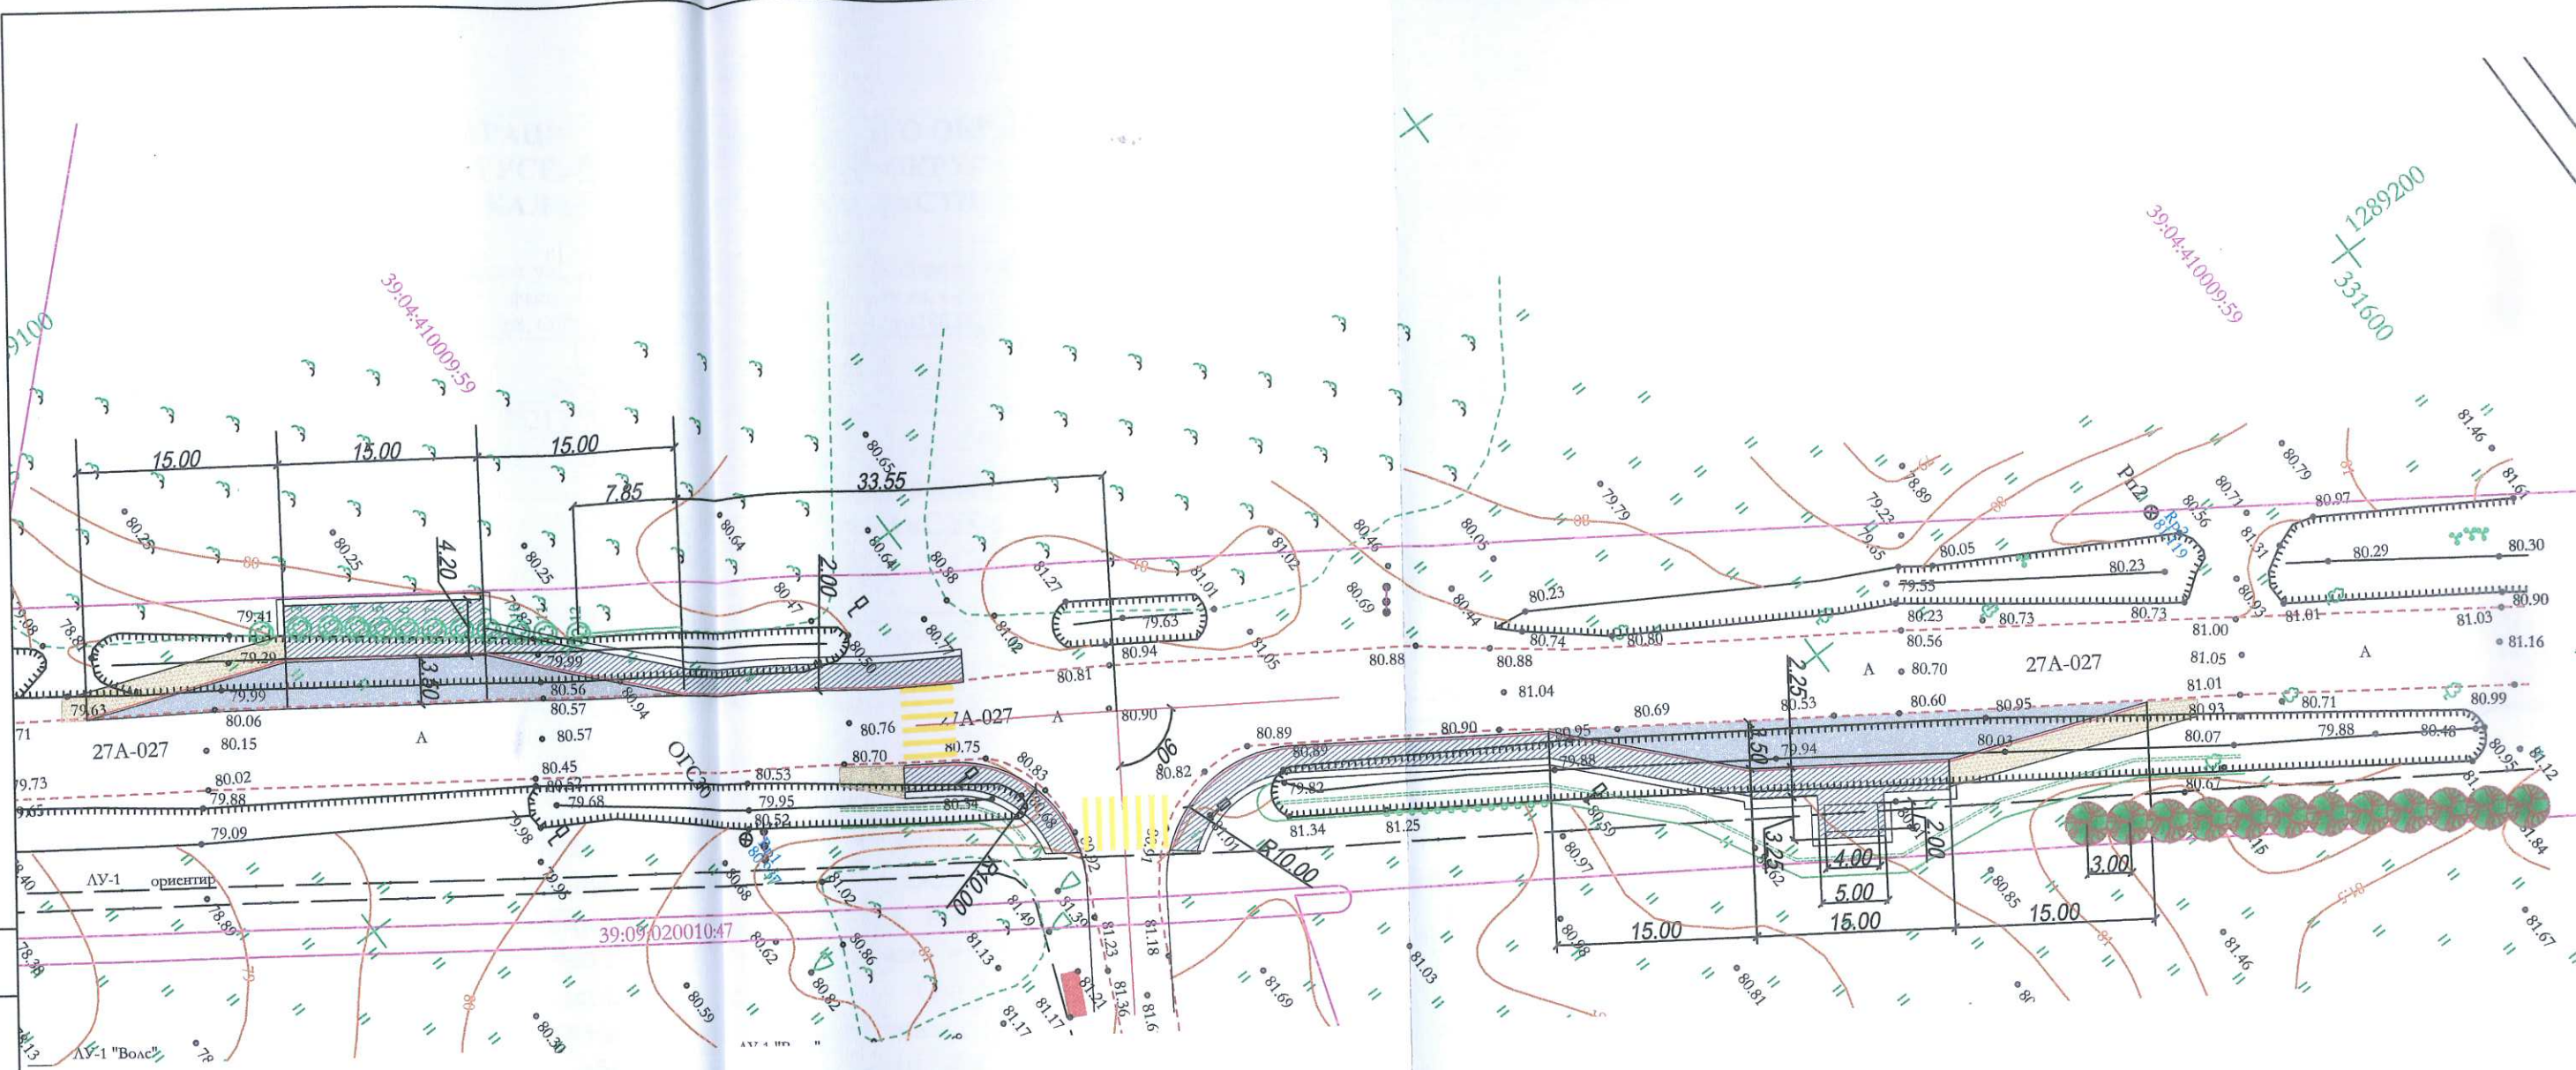

УСЛОВНЫЕ ОБОЗНАЧЕНИЯ:

- - - - - проектная ось
- проектная кромка
- проектная кромка с бортовым камнем

№ п/п	Наименование	Обозначение в плане	ед. изм.	Количество
1	Ясень	●	шт.	12

1. При устройстве автобусной остановки, км 128,9 (п. Константиновка) к а.д. общего пользования регионального или межмуниципального значения, относящаяся к собственности Калининградской области, Калининград (от п. Борисово) - Знаменск - Озерск - Гусев - Добровольск - Неман. на участке высадке подлежат 12 деревьев

2. Настоящим проектом компенсационного озеленения предполагаются мероприятия по осуществлению посадки саженцев деревьев (ясени) возрастом не менее 12-ти лет в соответствии с Ведомостью компенсационного озеленения.

3. Посадка саженцев деревьев (ясени) возрастом не менее 12-ти лет не может быть меньше количества вырубаемых деревьев.

ГК №0335200014921001833 -02-ООС.КО-ГЧ4					
Изм.	Кол.уч.	Лист	№ док.	Подпись	Дата
Разраб.	Абаренов			<i>[Signature]</i>	11.21
Рук.гр.	Ефимцева			<i>[Signature]</i>	11.21
Н.Контр.	Субботин			<i>[Signature]</i>	11.21
ГИП	Субботин			<i>[Signature]</i>	11.21

Капитальный ремонт автобусных остановок на автомобильных дорогах общего пользования регионального или межмуниципального значения, относящихся к собственности Калининградской области		
Стадия	Лист	Листов
П		1

Автомобильная дорога общего пользования регионального или межмуниципального значения, относящаяся к собственности Калининградской области, Калининград (от п. Борисово) - Знаменск - Озерск - Гусев - Добровольск - Неман. Капитальный ремонт. Устройство автобусной остановки, км 128,9 (п. Константиновка)

План компенсационного озеленения

ООО "СтратаПроект"

Взам. инв. №
Подп. и дата
Инв. № подл.



АДМИНИСТРАЦИЯ МУНИЦИПАЛЬНОГО ОБРАЗОВАНИЯ
«ГУСЕВСКИЙ ГОРОДСКОЙ ОКРУГ»
КАЛИНИНГРАДСКОЙ ОБЛАСТИ

Ульяновых ул., д. 8, г. Гусев, Калининградская область, 238055
тел: 8 (40143) 3-60-15, факс: 8 (40143) 3-61-01, www.admgusev.ru, e-mail: cog@admgusev.ru
ОКПО 31827868, ОГРН 1143926002461, ИНН/КПП 3902802424/390201001

№ 369.1111 от « 24 » 02 2022 г.
на вх. 7297-юр от « 06 » декабря 2021 г.

Генеральному директору
ООО «СТРАТАПРОЕКТ»
Субботиной А.И.

Ростовская ул., д. 9, офис 3, г. Калининград,
Калининградская область, 236022

Уважаемая Анастасия Игоревна!

Администрация МО «Гусевский городской округ», сообщает Вам, 23.12.2021 с целью обследования зеленых насаждений (деревьев) уполномоченным лицом администрации осуществлен выезд по объекту «Капитальный ремонт, устройство автобусной остановки» на автомобильной дороге Калининград (от Борисово) – Знаменск – Озерск – Гусев – Добровольск – Неман», на км 128+900, п. Константиновка.

По итогам проведенного обследования составлен Акт обследования зеленых насаждений, перечетная ведомость и фото-таблица с подеревной съемкой.

На основании вышеизложенного, направляем в Ваш адрес согласованные материалы для разработки проектной документации по компенсационному озеленению по объекту «Капитальный ремонт, устройство автобусной остановки» на автомобильной дороге Калининград (от Борисово) – Знаменск – Озерск – Гусев – Добровольск – Неман», на км 128+900 п. Константиновка.


Приложение:

- акт обследования зеленых насаждений № 12 от 22.02.2022 – 03 экз.
- перечетная ведомость зеленых насаждений № 12 от 22.02.2022 – 03 экз.
- фото-таблица (подеревная съемка) зеленых насаждений – 03 экз.

Заместитель главы администрации

П.С. Нефедов

Исп. А.В. Иванькова
8(40143) 3-60-21

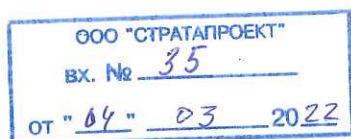

"УТВЕРЖДАЮ"
Председатель комиссии
по учету и вырубке (сносу)
зеленых насаждений и компенсационному
озеленению на территории муниципального
образования "Гусевский городской округ"
начальник управления ЖКХ и коммунальной
инфраструктуры В.А. Барашков



" " _____ 2022 г.

АКТ

обследования зеленых насаждений
№ 12 от «22» февраля 2022 года

Комиссией по учету и вырубке (сносу) зеленых насаждений и компенсационному озеленению на территории муниципального образования "Гусевский городской округ" в составе:

Заместителя председателя:

Начальник ГО и ЧС - И.И. Ольшанский;

членов комиссии:

и.о. начальника отдела строительства и эксплуатации управления ЖКХ и коммунальной инфраструктуры А.В. Иванькова;

Начальник участка благоустройства МБУ «Чистота» Н.А. Дегтярева.

по заявлению: генерального директора ООО «СтратаПроект» Субботиной А.И., 236022, Калининградская область, г. Калининград, ул. Ростовская, 9, офис 3, вх. № 7397 – юр. от 06.12.2021.

(наименование заявителя, почтовый адрес)

по результатам оперативного обследования земельного участка по адресу: **Калининградская область, автодорога Калининград (от Борисово) – Знаменск – Озерск – Гусев – Добровольск – Неман км. 128+900.**

В результате проведенного обследования установлено, что на земельном участке произрастают зеленые насаждения, указанные в подеревной съемке и перечетной ведомости, являющихся приложением к настоящему акту.

Видовой, породный состав, состояние и иные характеристики зеленых насаждений соответствуют приведенным в прилагаемой перечетной ведомости.

Заместитель председателя комиссии:

начальник отдела ГО и ЧС _____

 И.И. Ольшанский

Члены комиссии:

и.о. начальника отдела строительства и
эксплуатации управления ЖКХ и
коммунальной инфраструктуры _____

 А.В. Иванькова

Начальник участка благоустройства МБУ «Чистота» _____

 Н.А. Дегтярева

"УТВЕРЖДАЮ"

Председатель комиссии по учету и вырубке (сносу) зеленых насаждений и компенсационному озеленению на территории муниципальной образзации "Гусевский городской округ" начальник управления ЖКХ и коммунальной инфраструктуры

В.А. Барашков
АДМИНИСТРАТИВНОЕ
УПРАВЛЕНИЕ М.П.

Перечетная ведомость зеленых насаждений № 12

от "22" февраля 2022 года

на земельном участке, расположенном по адресу:

Калининградская область, автодорога Калининград (от Борисово) – Знаменск – Озерск – Гусев – Добровольск – Неман км. 128+900

(адрес, месторасположение, кадастровый номер земельного участка)

№ п/п	№ на подеревной съемке	Порода, вид зеленых насаждений	Диаметр ствола (для деревьев - на высоте 1,3 м), см	Номер группы	Возраст кустарников, живых изгородей, цветника	Площадь газонов, м ²	Характеристика состояния зеленых насаждений (хорошее, удовлетворительное, неудовлетворительное)	Заключение (вырубить, пересадить, сохранить, обрезать)	Примечание
1	1, 2	Граб	72, 36	II	-	-	удовлетворительное	вырубить	Вырубка (снос) зеленого насаждения производится на основании п/п 1 п. 1.3 (в связи с осуществлением строительства, реконструкции, ремонта, капитального ремонта, объектов капитального строительства, линейных объектов). Капитальный ремонт. Устойчиво автобусной остановки на автомобильной дороге Калининград (от Борисово) – Знаменск – Озерск – Гусев – Добровольск – Неман км. 128+900
2	3, 4	Граб	24, 26	II	-	-	удовлетворительное	вырубить	Вырубка (снос) зеленого насаждения производится на основании п/п 1 п. 1.3 (в связи с осуществлением строительства, реконструкции, ремонта, капитального ремонта, объектов капитального строительства, линейных объектов). Капитальный ремонт. Устойчиво автобусной остановки на автомобильной дороге Калининград (от Борисово) – Знаменск – Озерск – Гусев – Добровольск – Неман км. 128+900

3	5, 6	Граб	38, 34	II	-	-	удовлетворительное	вырубить	Вырубка (снос) зеленого насаждения производится на основании п/п 1 п. 1.3 (в связи с осуществлением строительства, реконструкции, ремонта, капитального ремонта, объектов капитального строительства, линейных объектов). Капитальный ремонт. устойство автобусной остановки на автомобильной дороге Ленинград (от Борисово) – Знаменск – Озерск – Гусев – Добровольск – Неман км. 128+900
4	7, 8	Граб	26, 24	II	-	-	удовлетворительное	вырубить	Вырубка (снос) зеленого насаждения производится на основании п/п 1 п. 1.3 (в связи с осуществлением строительства, реконструкции, ремонта, капитального ремонта, объектов капитального строительства, линейных объектов). Капитальный ремонт. устойство автобусной остановки на автомобильной дороге Ленинград (от Борисово) – Знаменск – Озерск – Гусев – Добровольск – Неман км. 128+900
5	9, 10	Граб	48, 44	II	-	-	удовлетворительное	вырубить	Вырубка (снос) зеленого насаждения производится на основании п/п 1 п. 1.3 (в связи с осуществлением строительства, реконструкции, ремонта, капитального ремонта, объектов капитального строительства, линейных объектов). Капитальный ремонт. устойство автобусной остановки на автомобильной дороге Ленинград (от Борисово) – Знаменск – Озерск – Гусев – Добровольск – Неман км. 128+900
6	11, 12	Граб	35, 37	II	-	-	удовлетворительное	вырубить	Вырубка (снос) зеленого насаждения производится на основании п/п 1 п. 1.3 (в связи с осуществлением строительства, реконструкции, ремонта, капитального ремонта, объектов капитального строительства, линейных объектов). Капитальный ремонт. устойство автобусной остановки на автомобильной дороге Ленинград (от Борисово) – Знаменск – Озерск – Гусев – Добровольск – Неман км. 128+900

Заместитель председателя комиссии: И.И. Ольшанский И.И. Ольшанский



Комиссия:

и.о. начальника отдела строительства и эксплуатации управления ЖКХ и коммунальной инфраструктуры А.В. Иванькова

Начальник участка благоустройства МБУ «Чистота» Н.А. Дегтярева

Фото-таблица
(подеревная съёмка)
зеленых насаждений.

Калининградская область, Гусевский район, автодорога Калининград (от Борисово) – Знаменск – Озерск
– Гусев – Добровольск – Неман км. 128+900

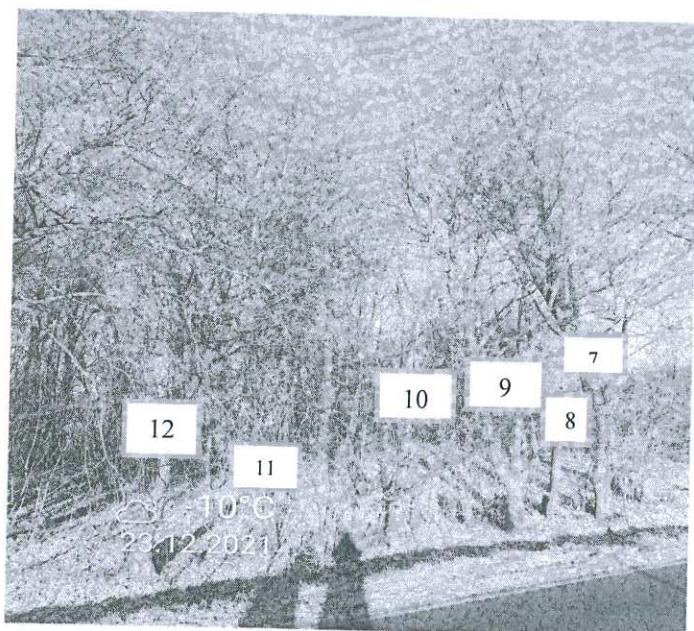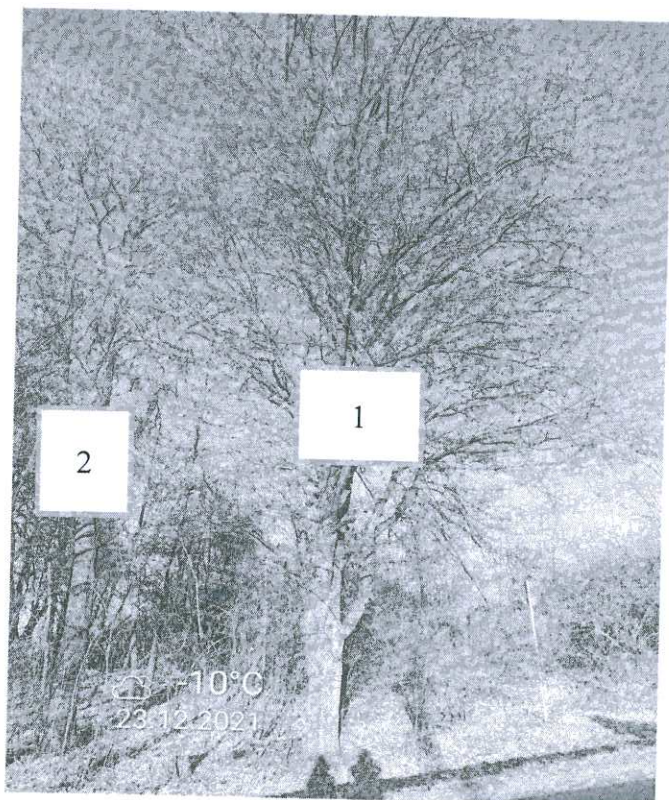

Съемку проводил
и.о. начальника отдела строительства
и эксплуатации управления ЖКХ
и коммунальной инфраструктуры

Иванькова А.В.