




Раздел 4

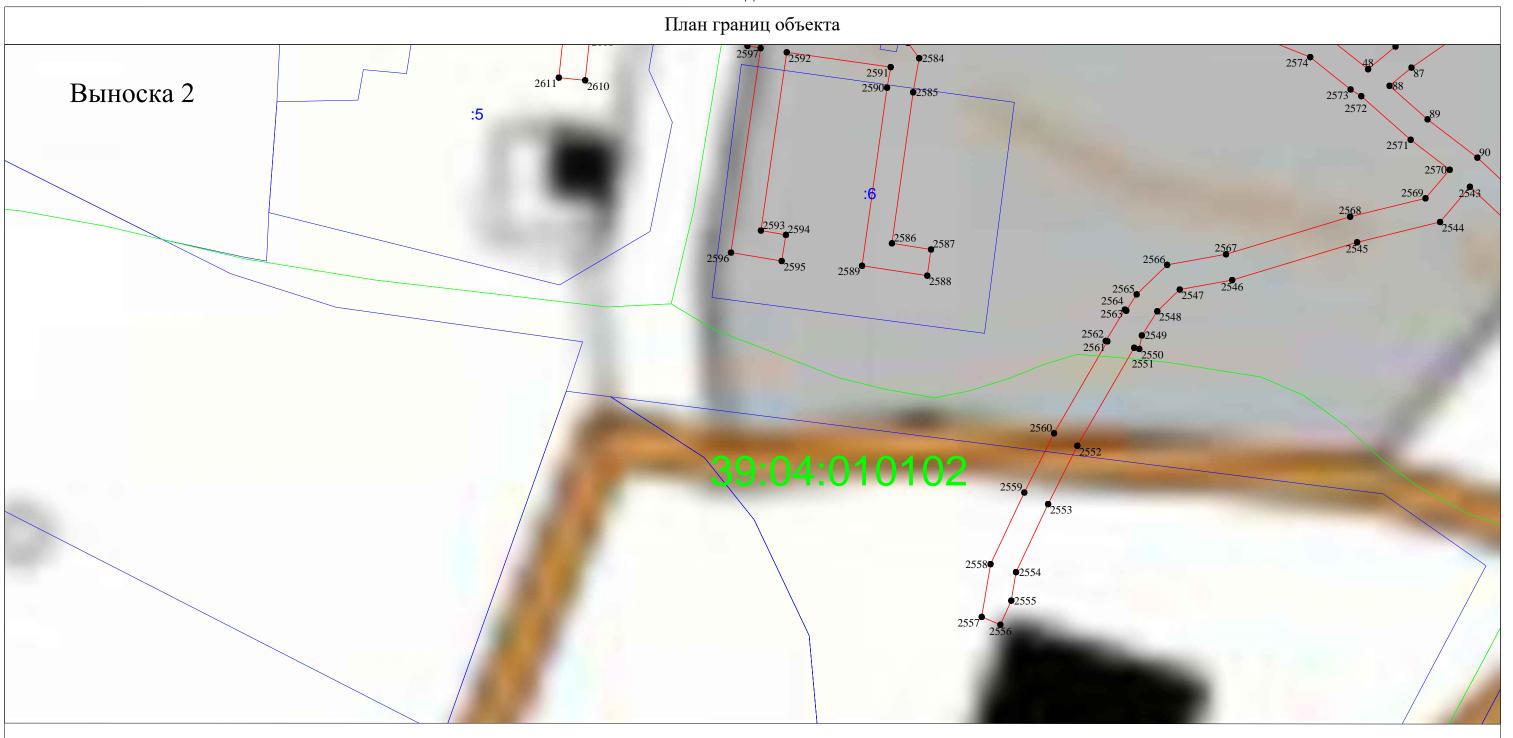




Раздел 4

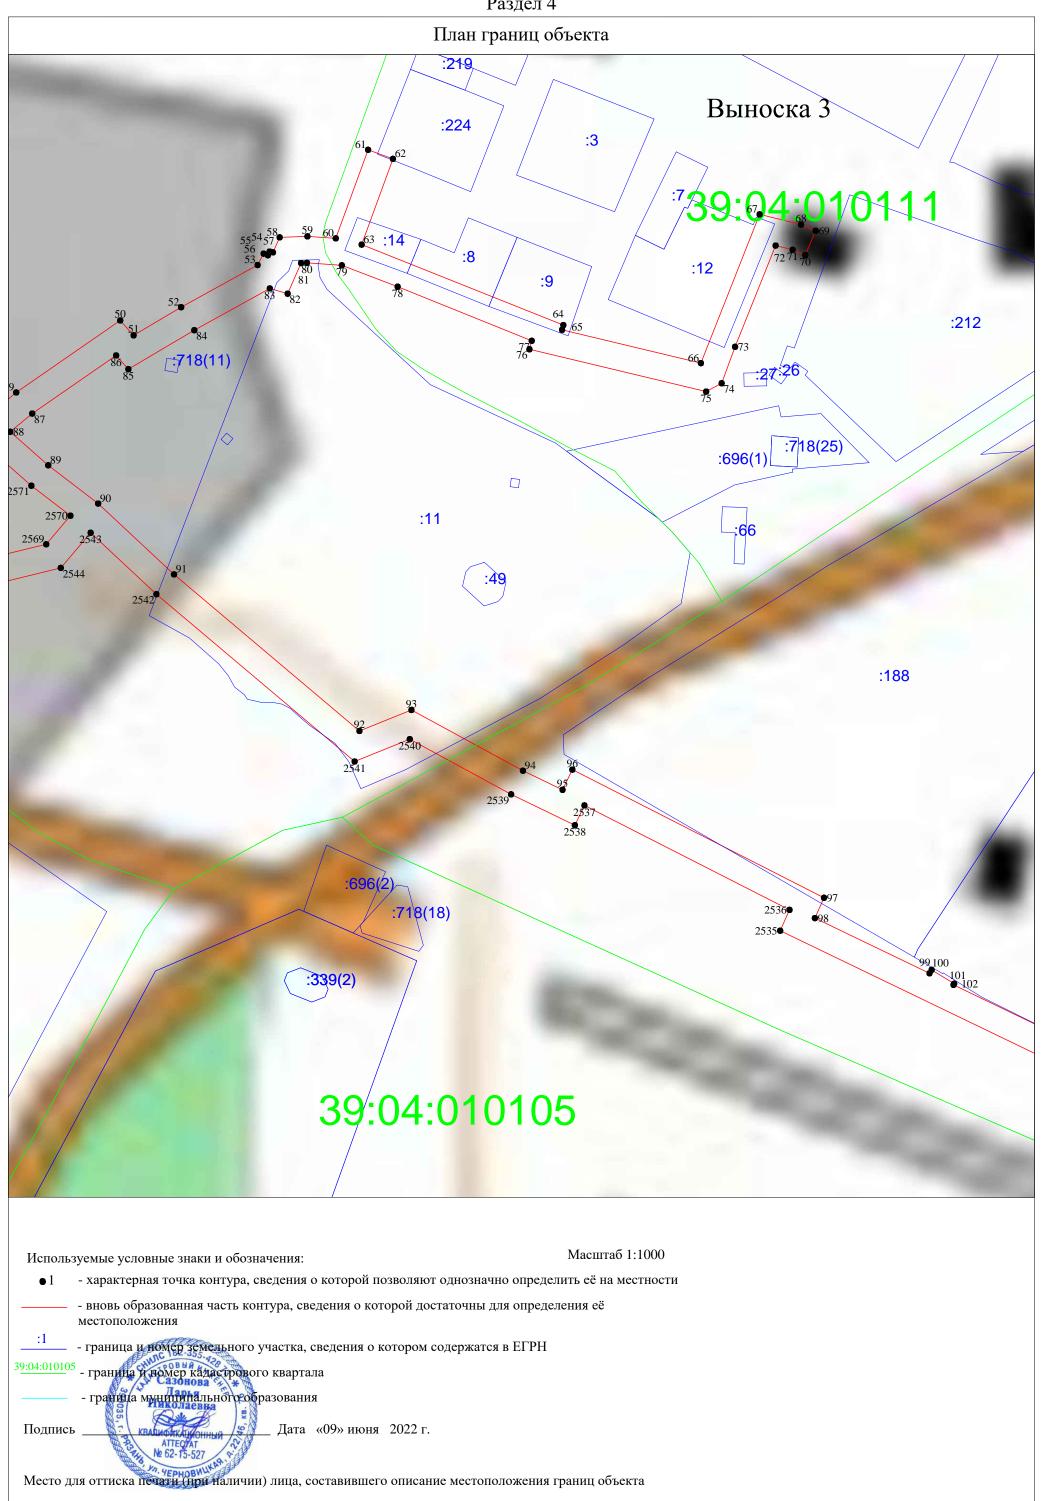

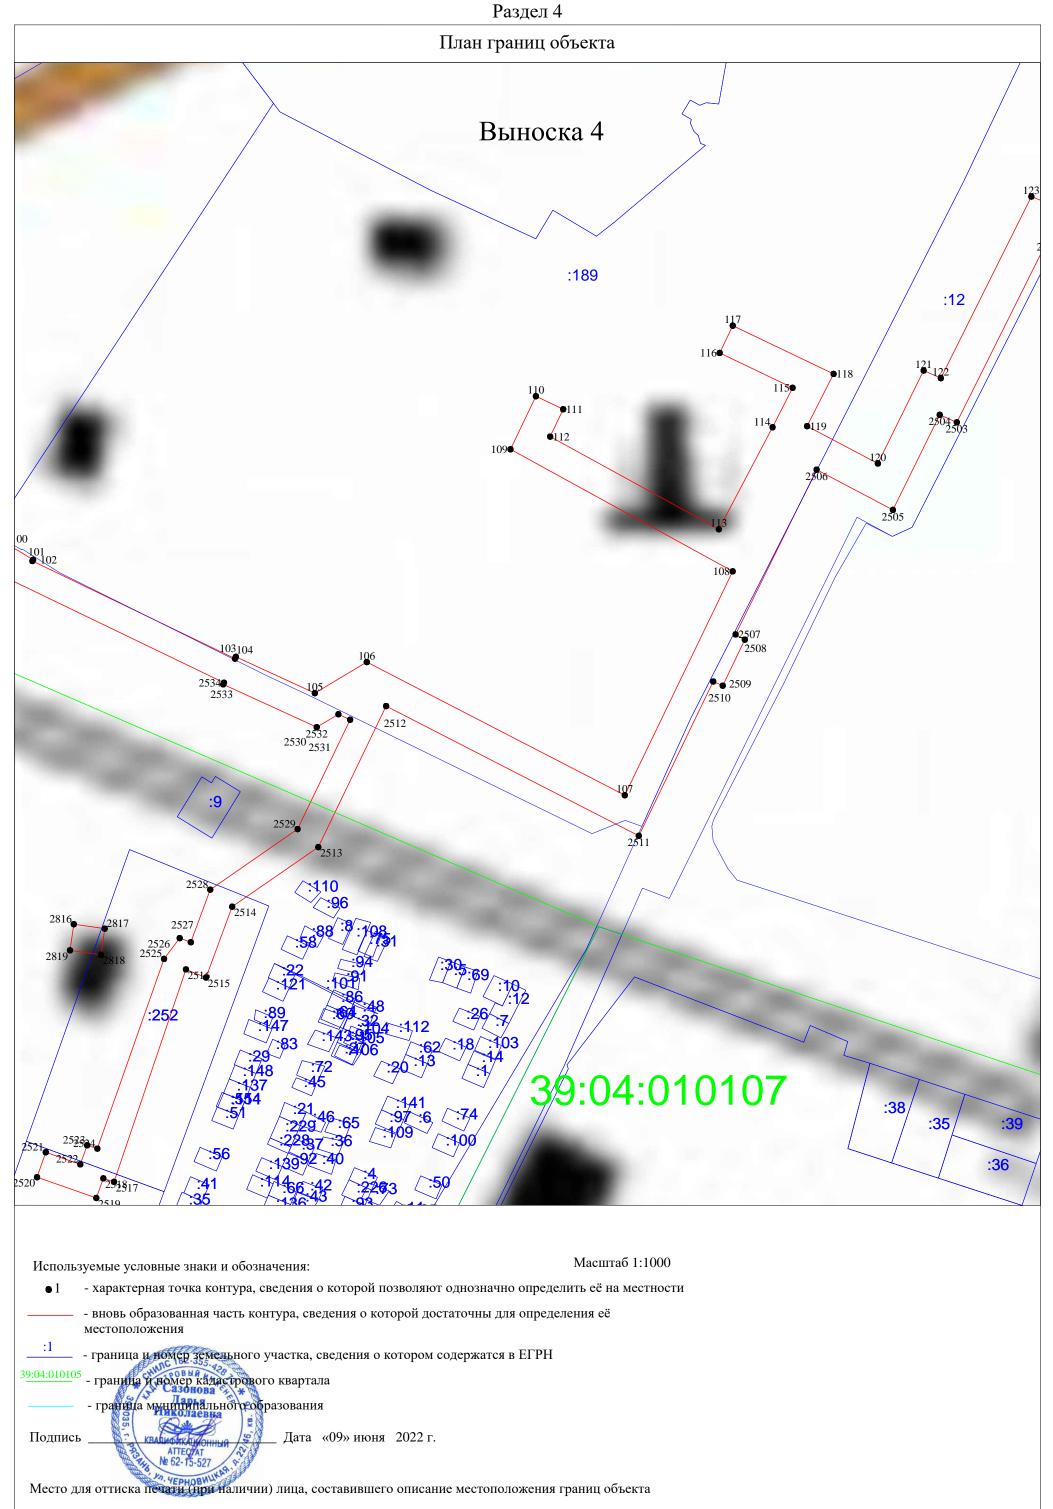



Раздел 4

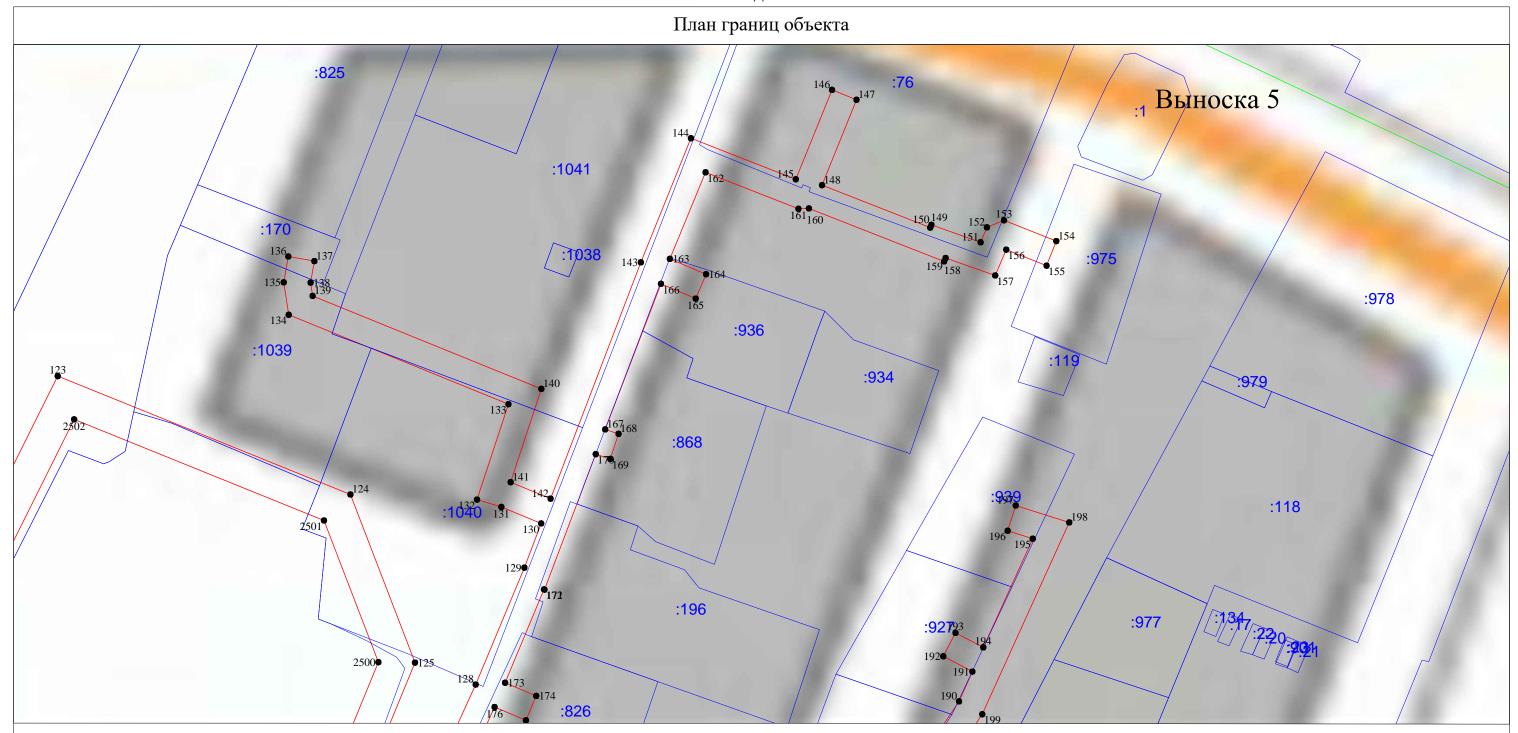




Раздел 4

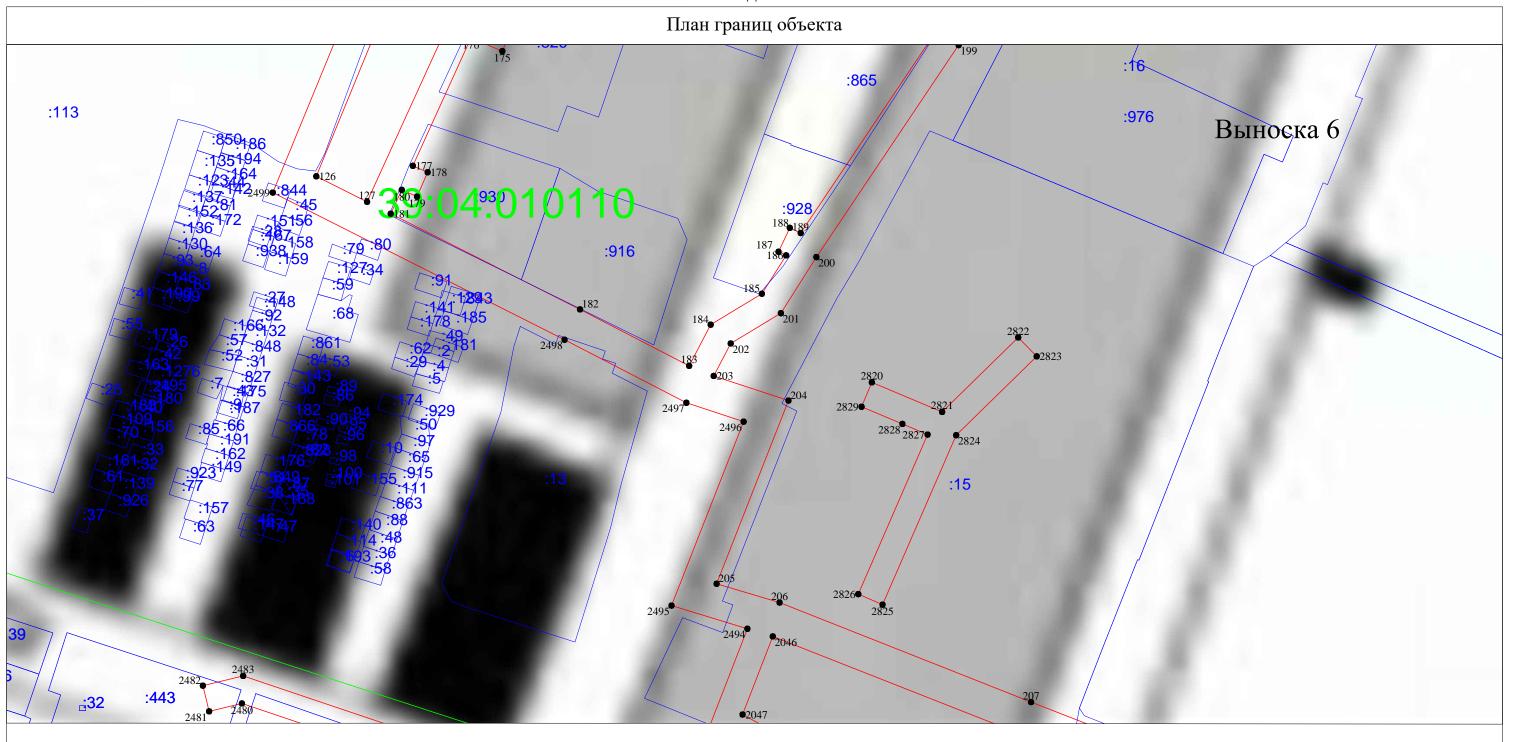

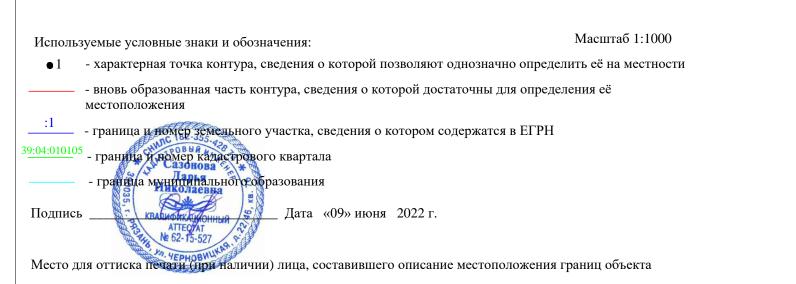


Раздел 4

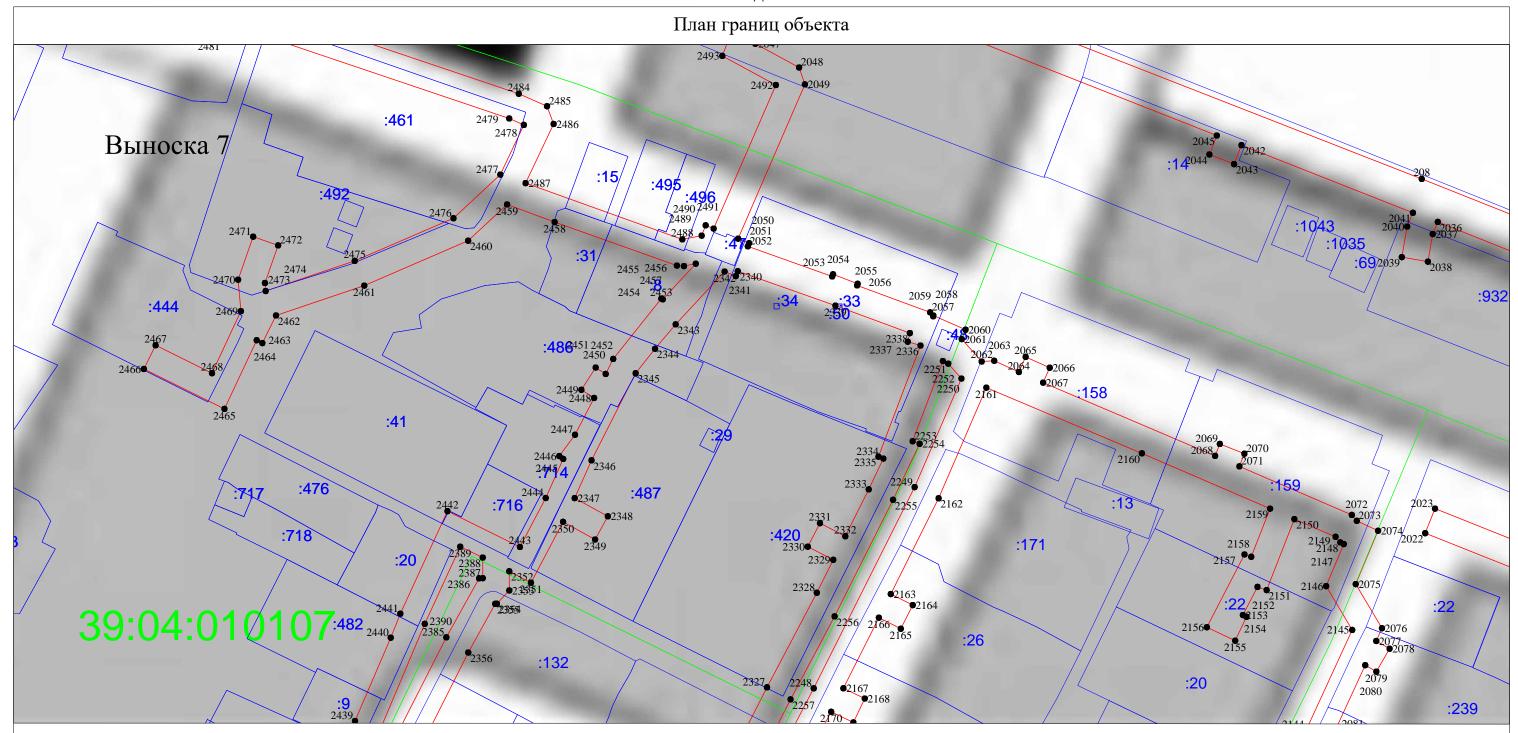



Используемые условные знаки и обозначения: Масштаб 1:1000
• 1 - характерная точка контура, сведения о которой позволяют однозначно определить её на местности
— вновь образованная часть контура, сведения о которой достаточны для определения её местоположения
:1 - граница и номер земельного участка, сведения о котором содержатся в ЕГРН
39:04:010105 - граница и номер кадастрового квартала
— граница и номер кадастрового квартала
— граница мунитильный условный дата «09» июня 2022 г.
Место для оттиска печати (при наличии) лица, составившего описание местоположения границ объекта

Раздел 4

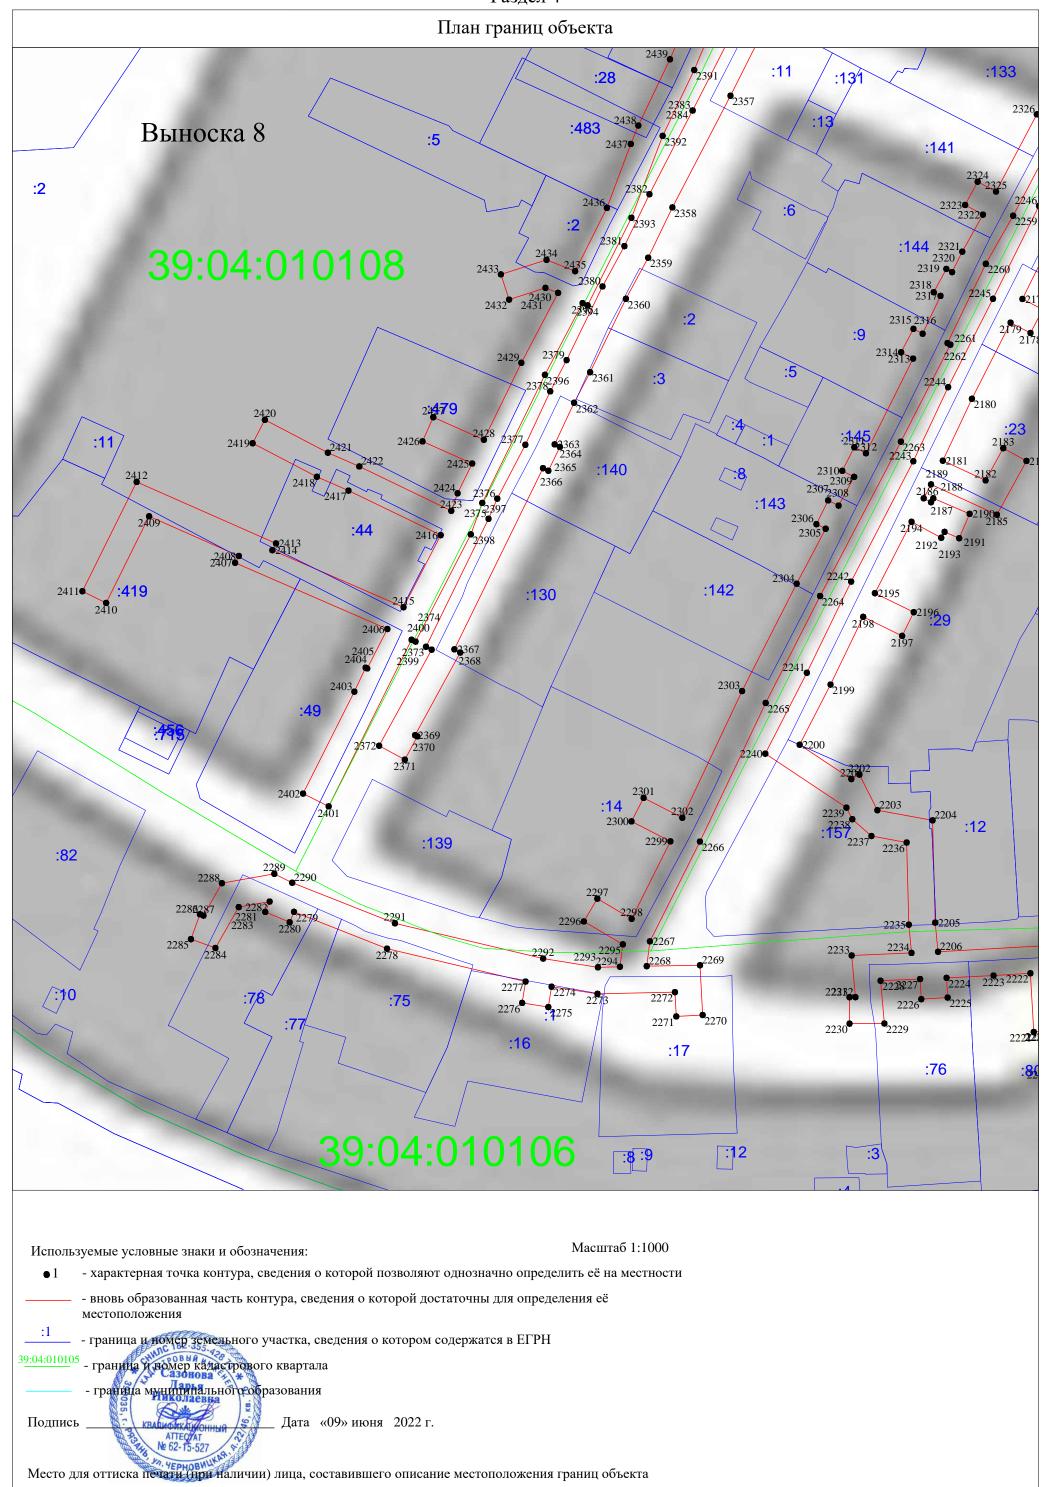


Раздел 4

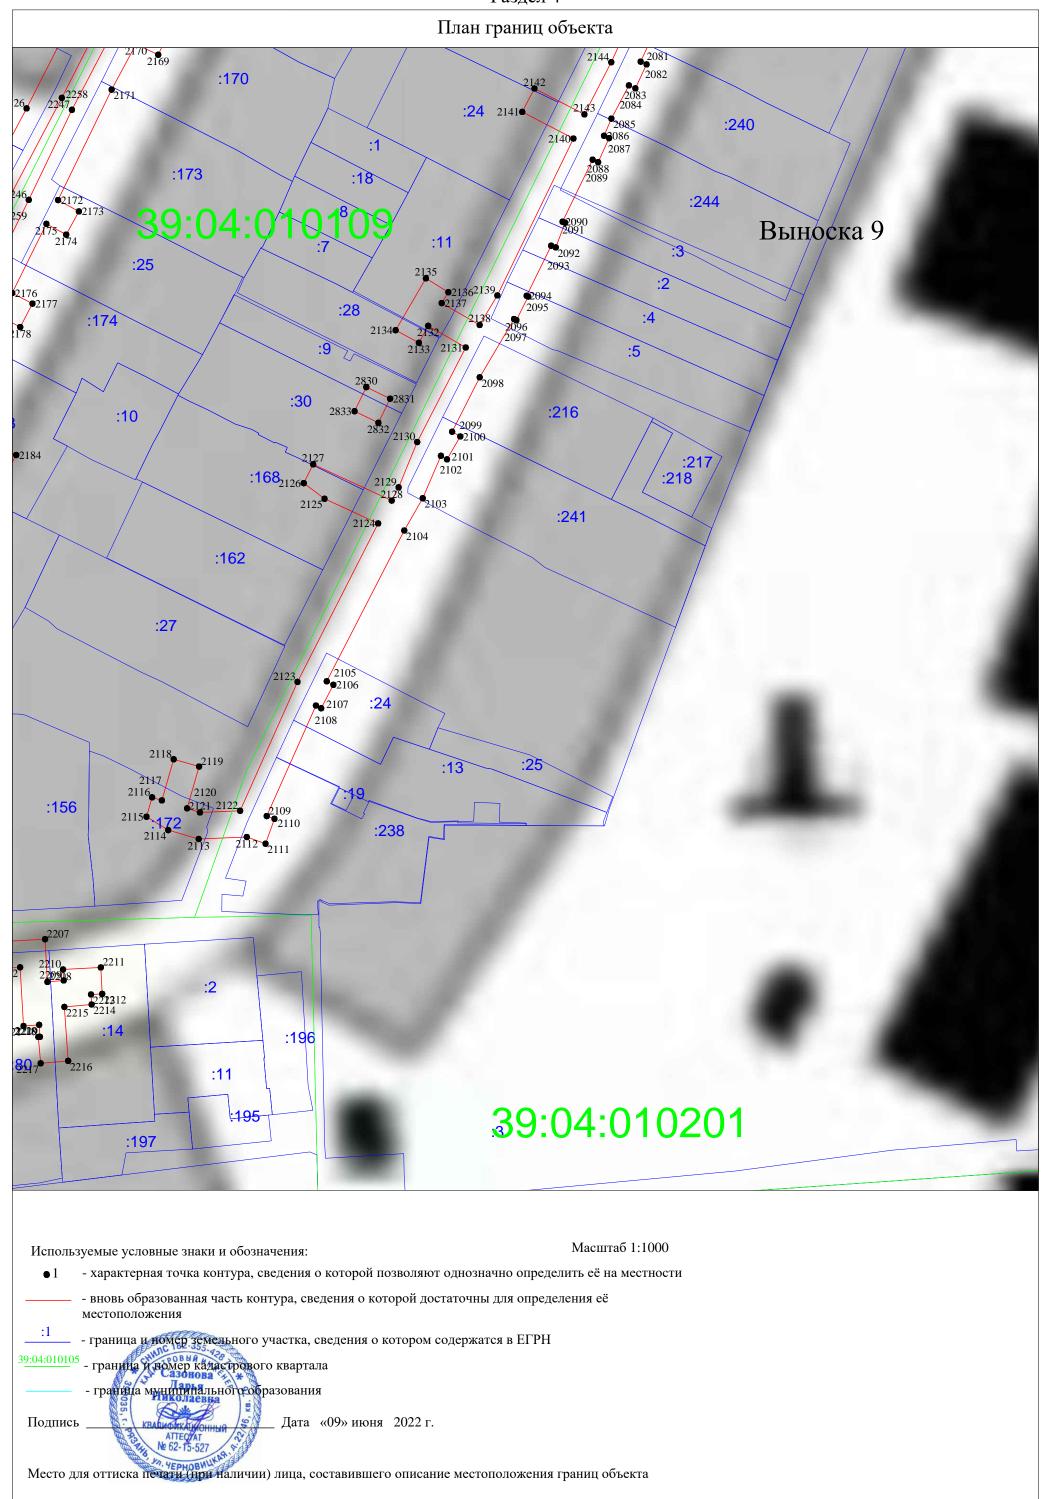


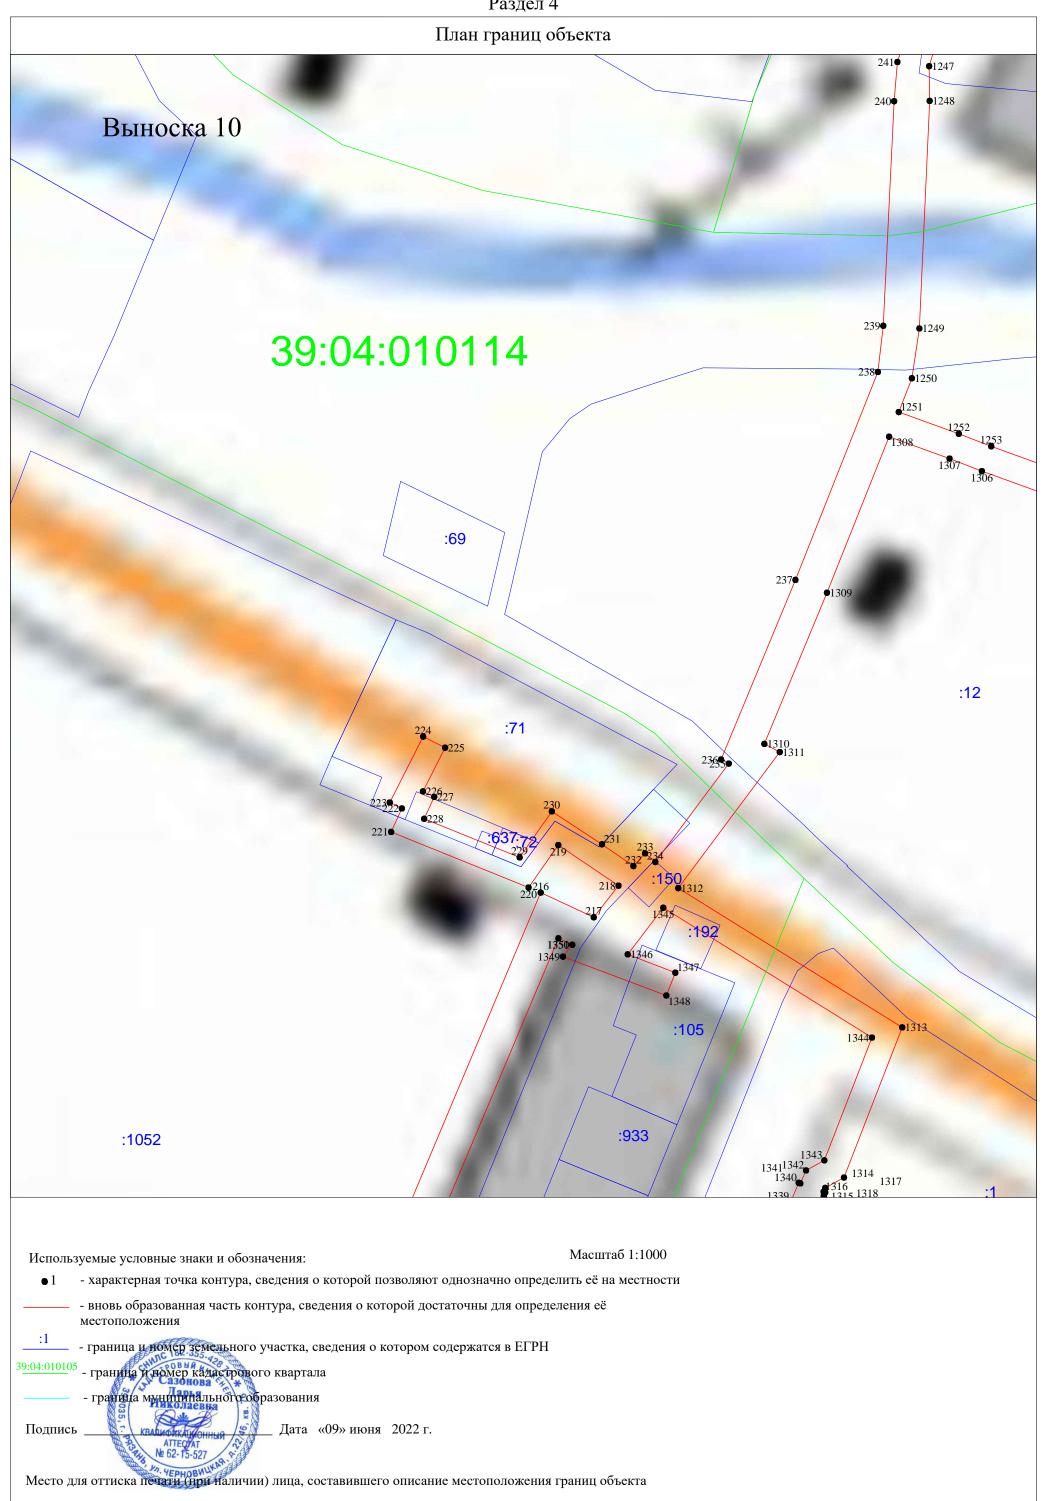

Раздел 4

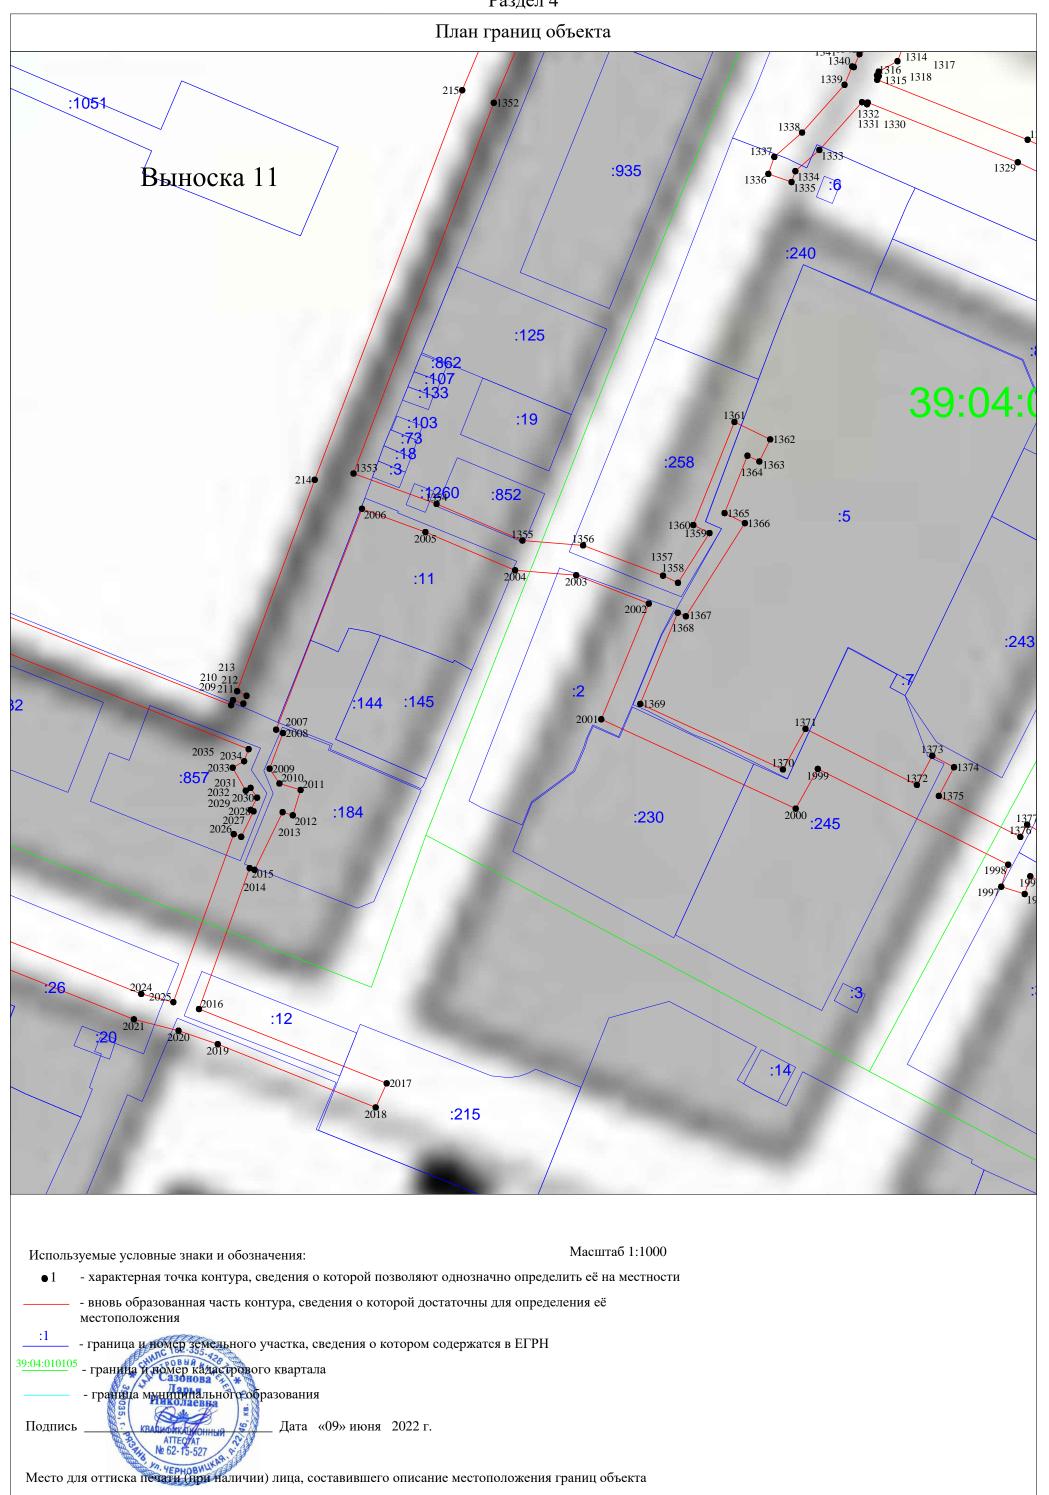


Раздел 4

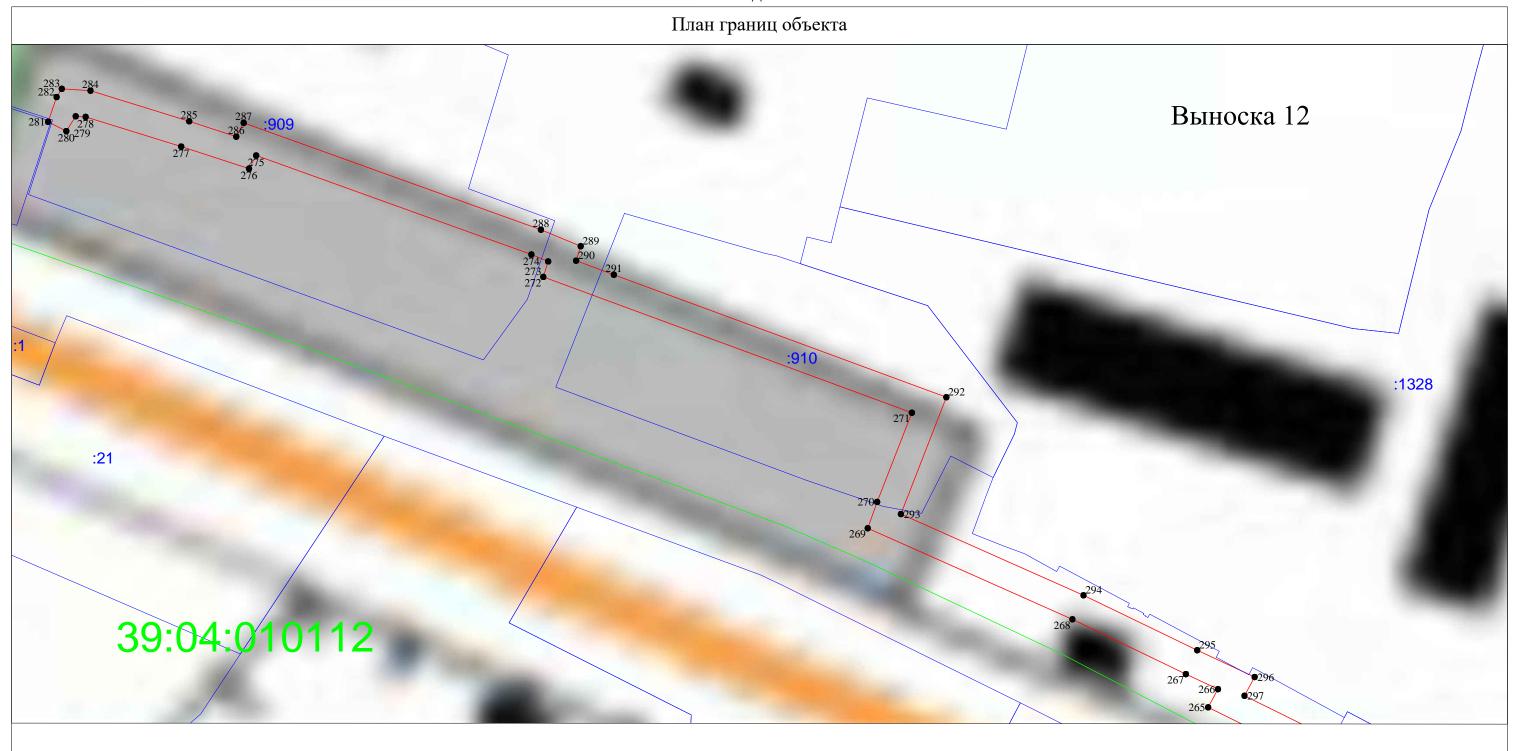






Раздел 4

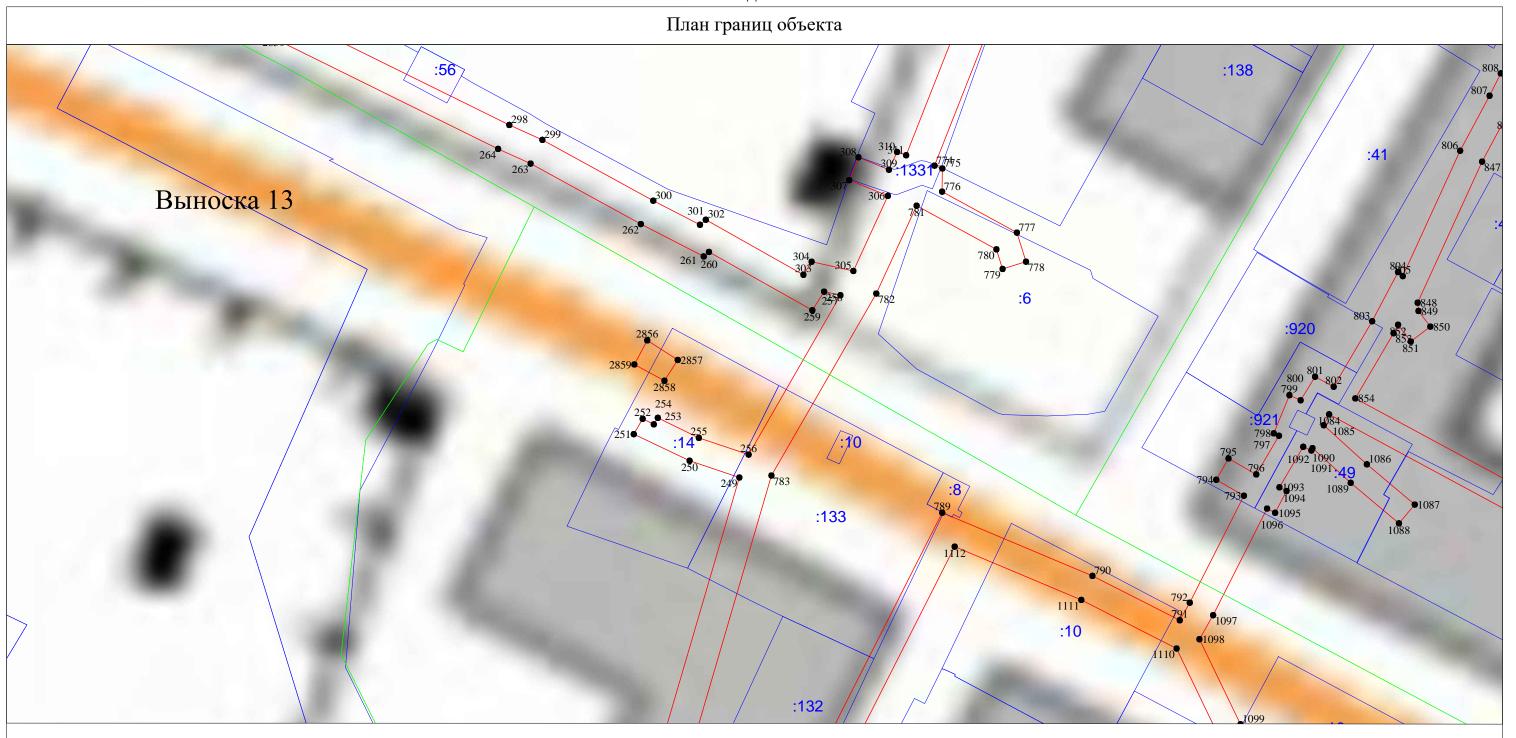




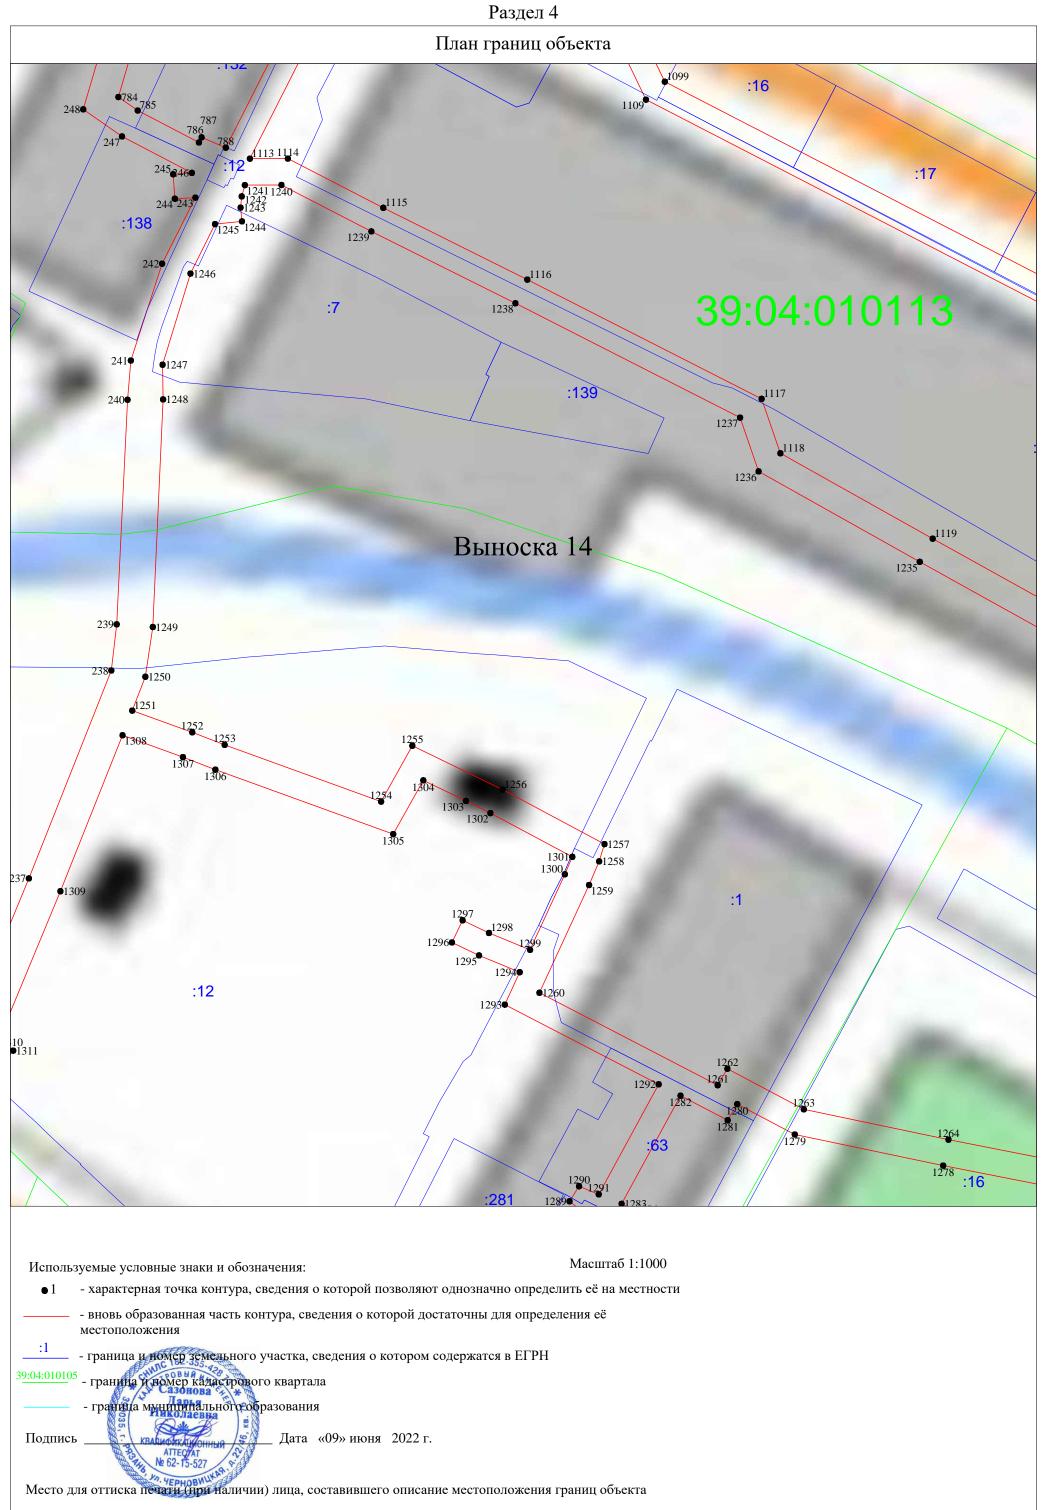


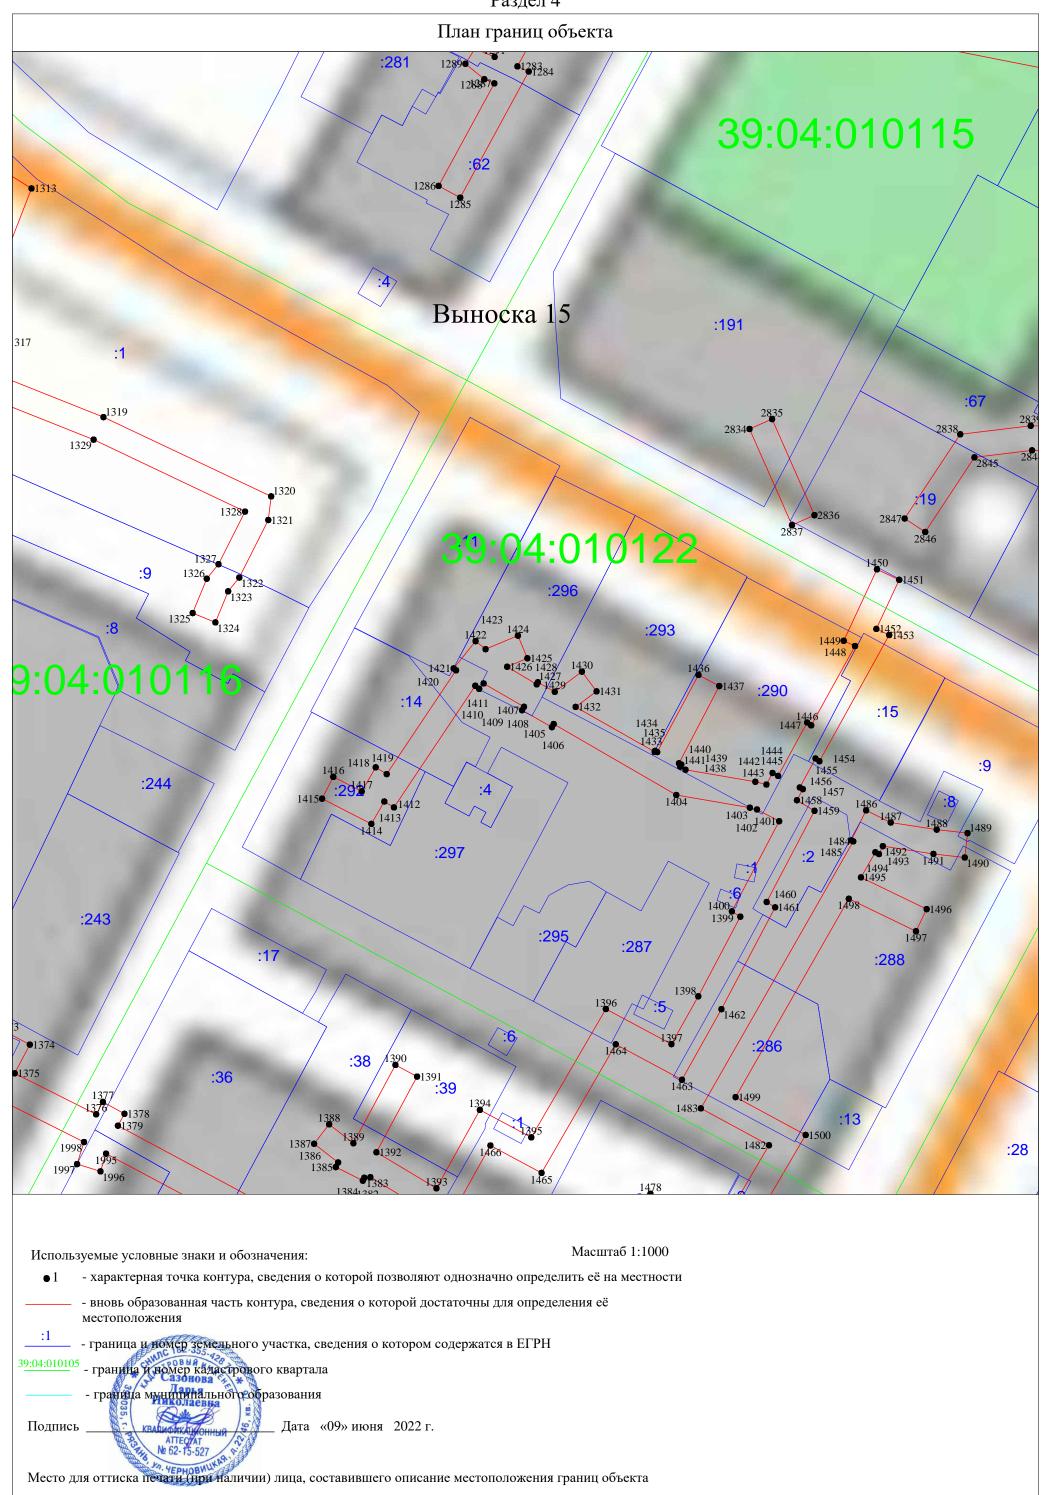


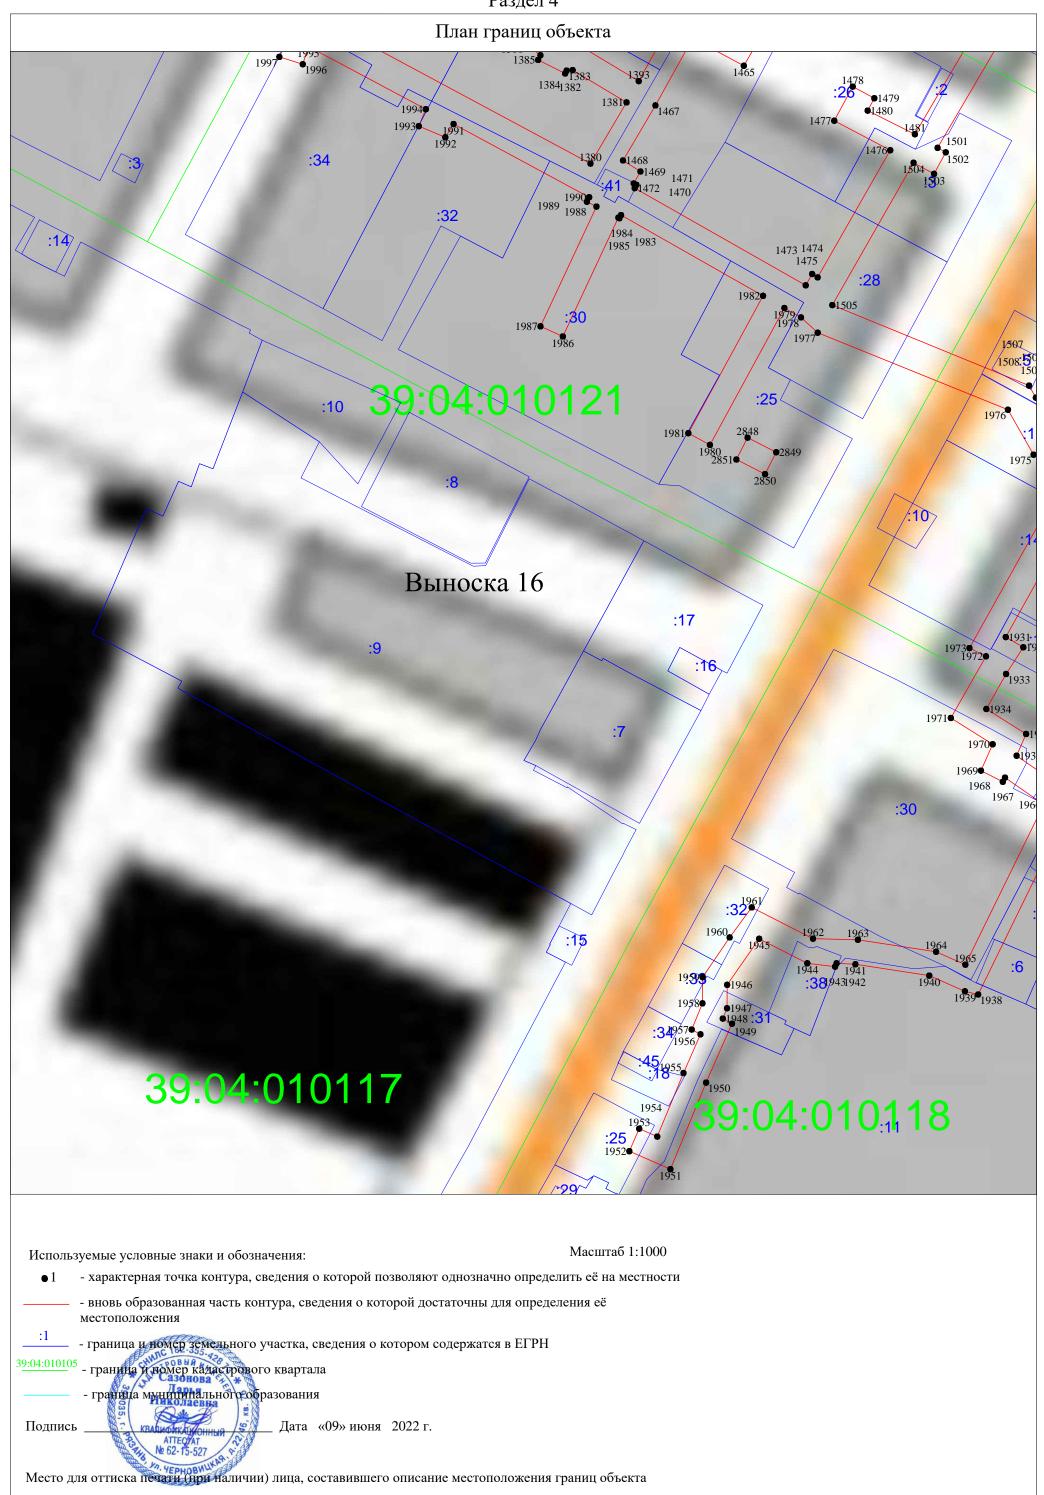

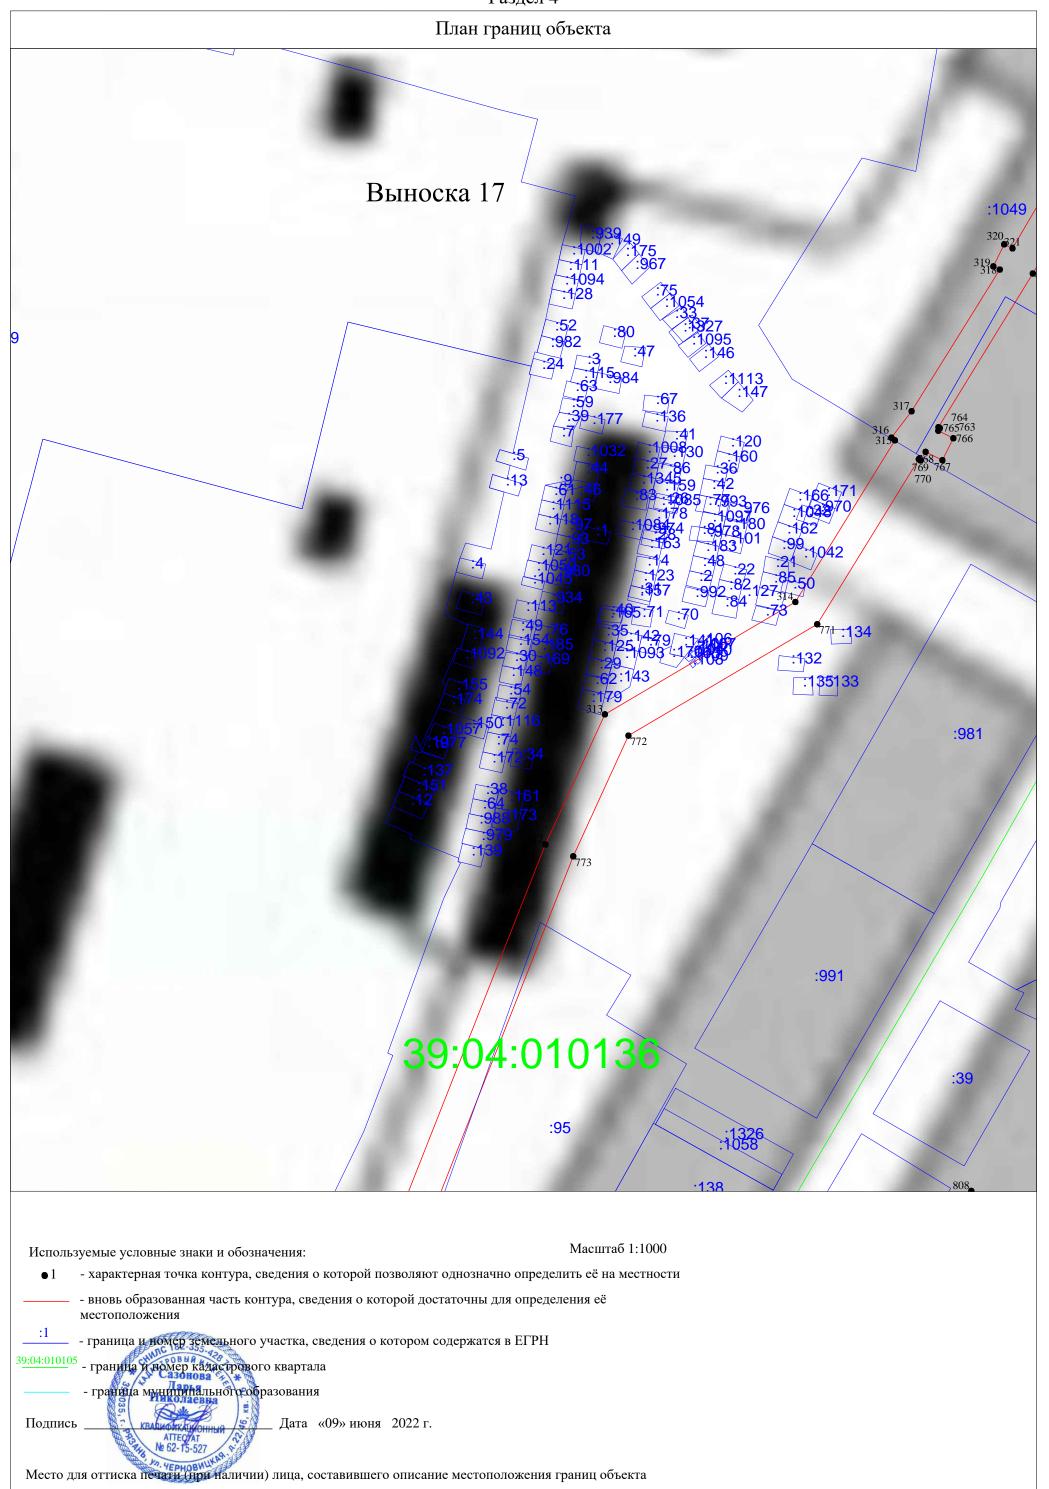


Раздел 4

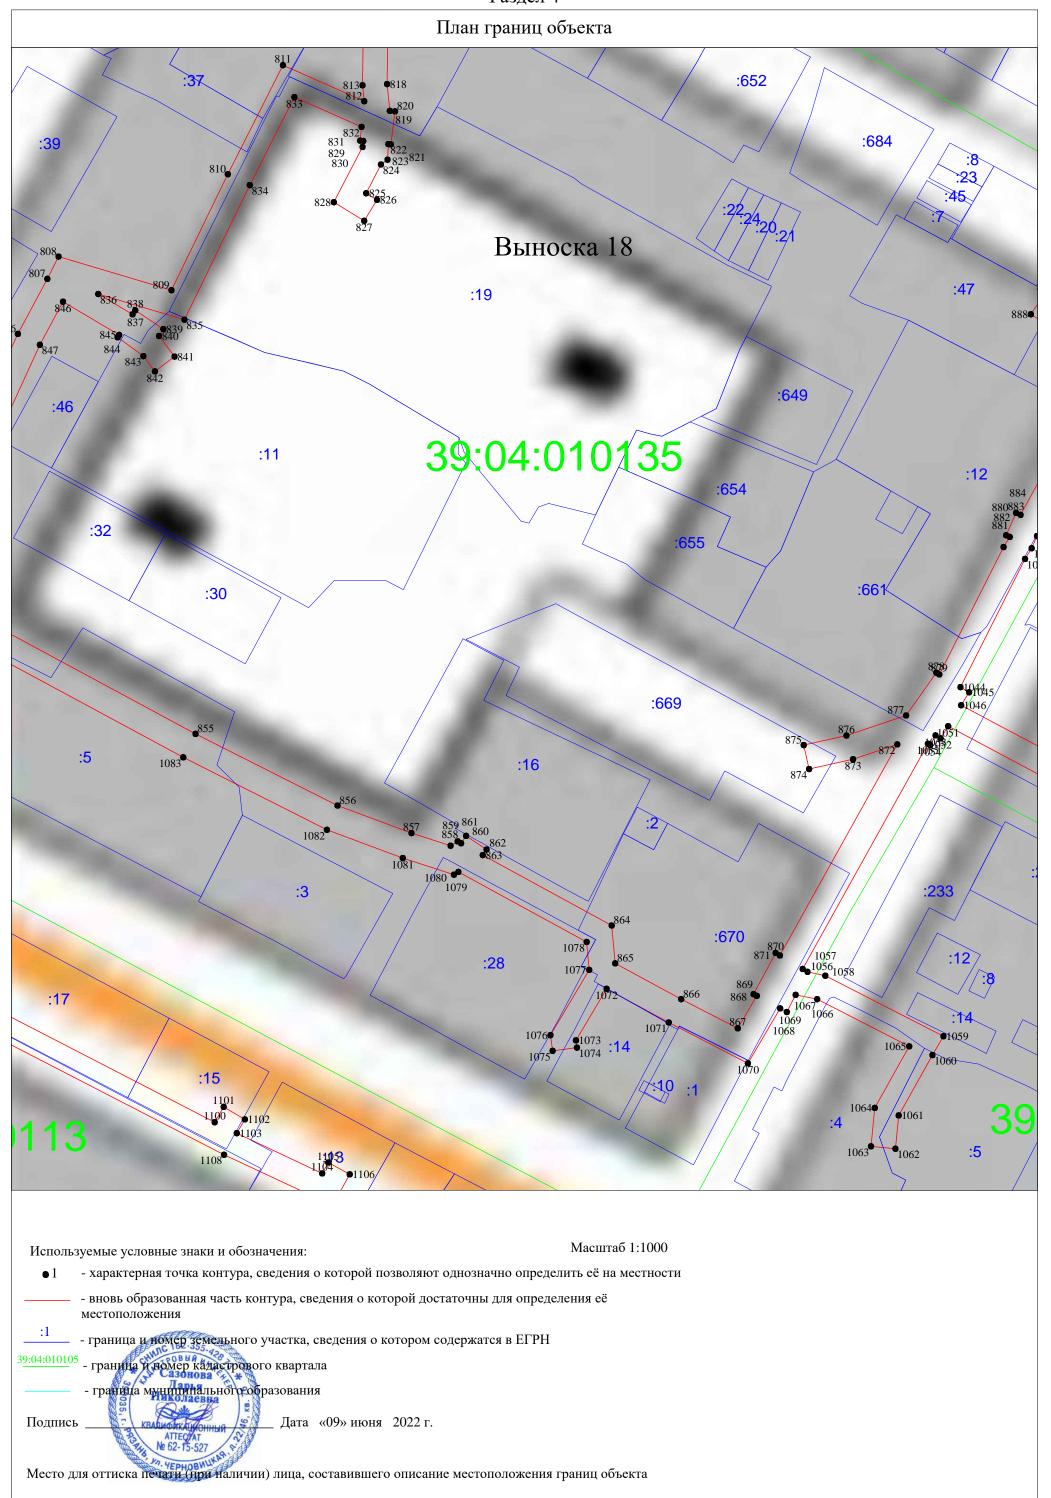


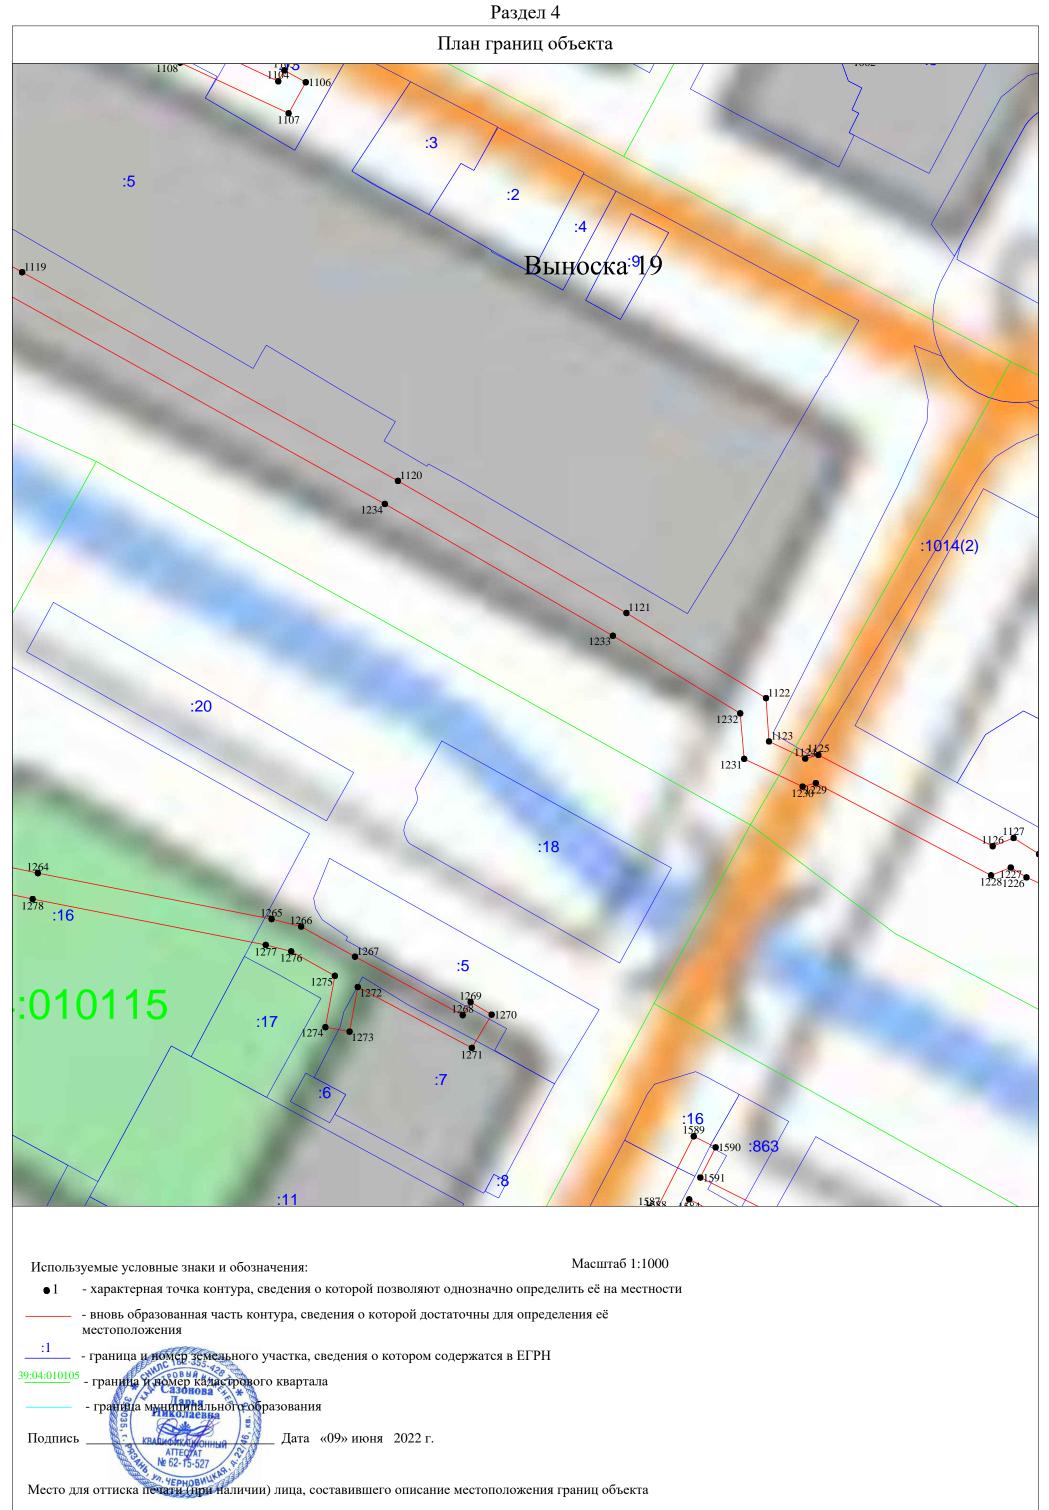



Раздел 4

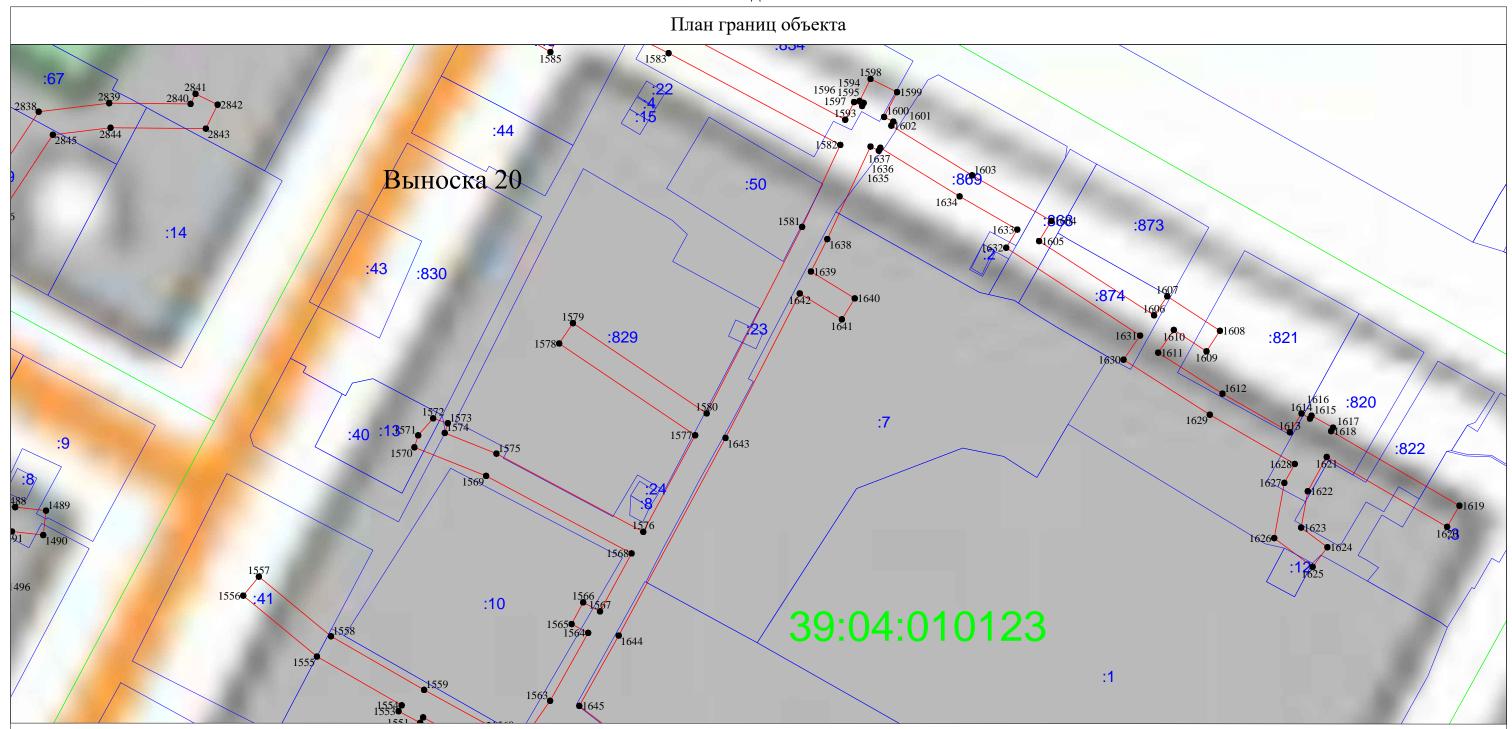


Используемые условные знаки и обозначения:
масштаб 1:1000
• 1 - характерная точка контура, сведения о которой позволяют однозначно определить её на местности
— вновь образованная часть контура, сведения о которой достаточны для определения её местоположения
∴ 1 - граница и номер земельного участка, сведения о котором содержатся в ЕГРН
39:04:010105 - граница и номер кадастрового квартала
— граница мунитипального образования
Подпись
Дата «09» июня 2022 г.
Место для оттиска печати (при наличии) лица, составившего описание местоположения границ объекта

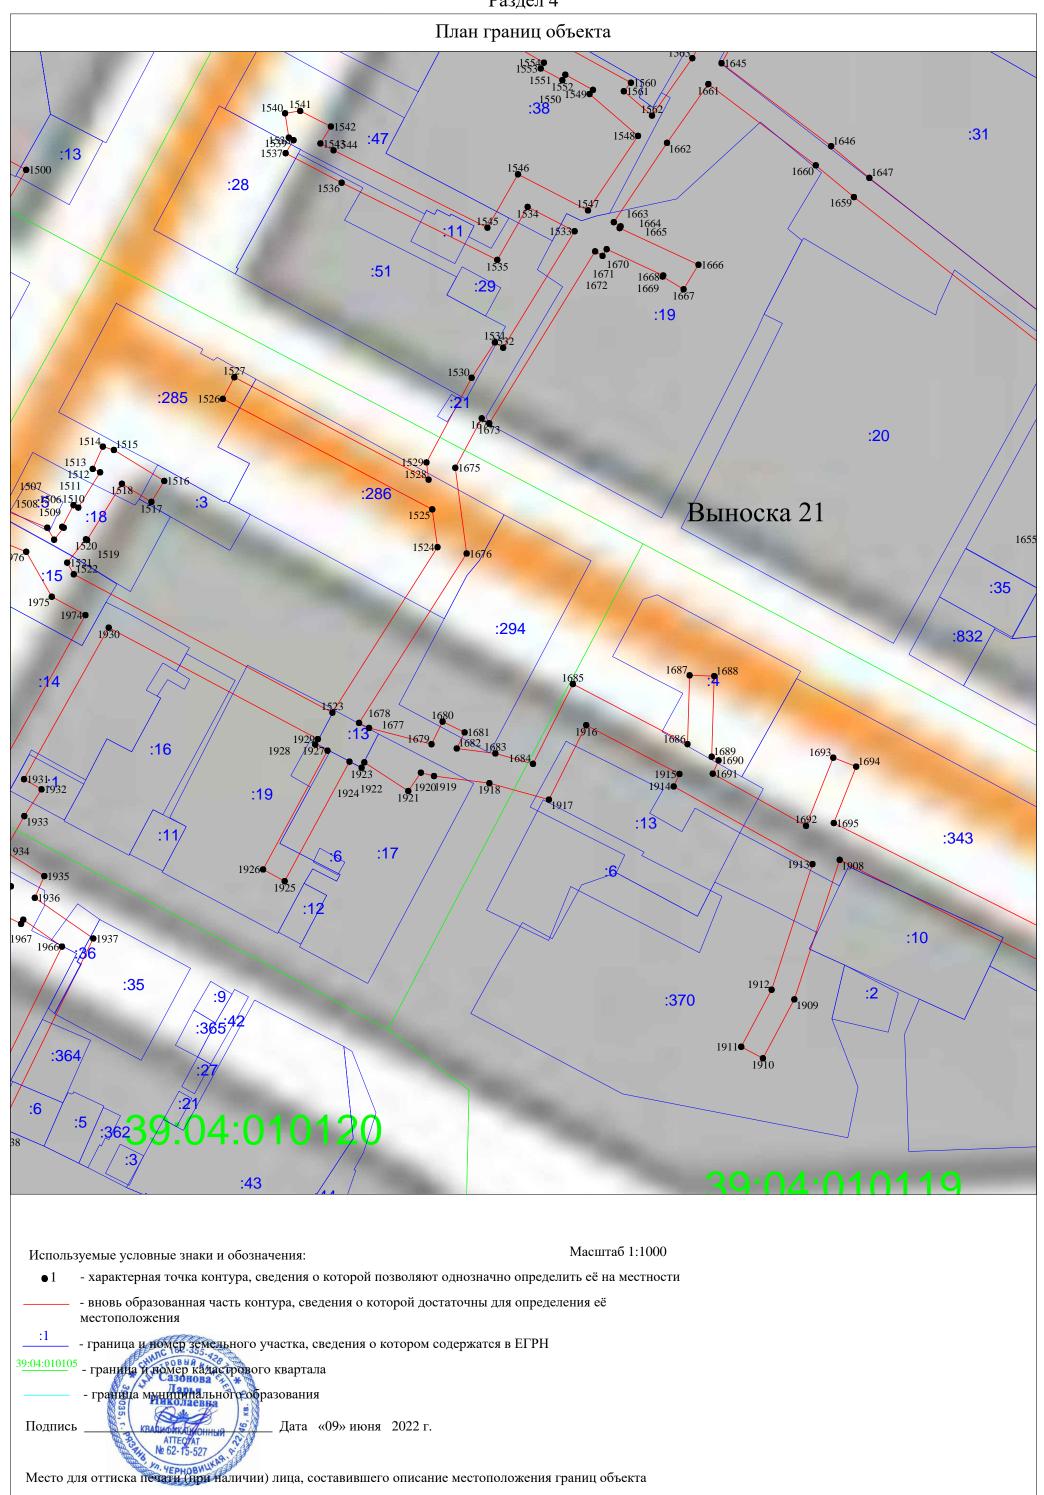


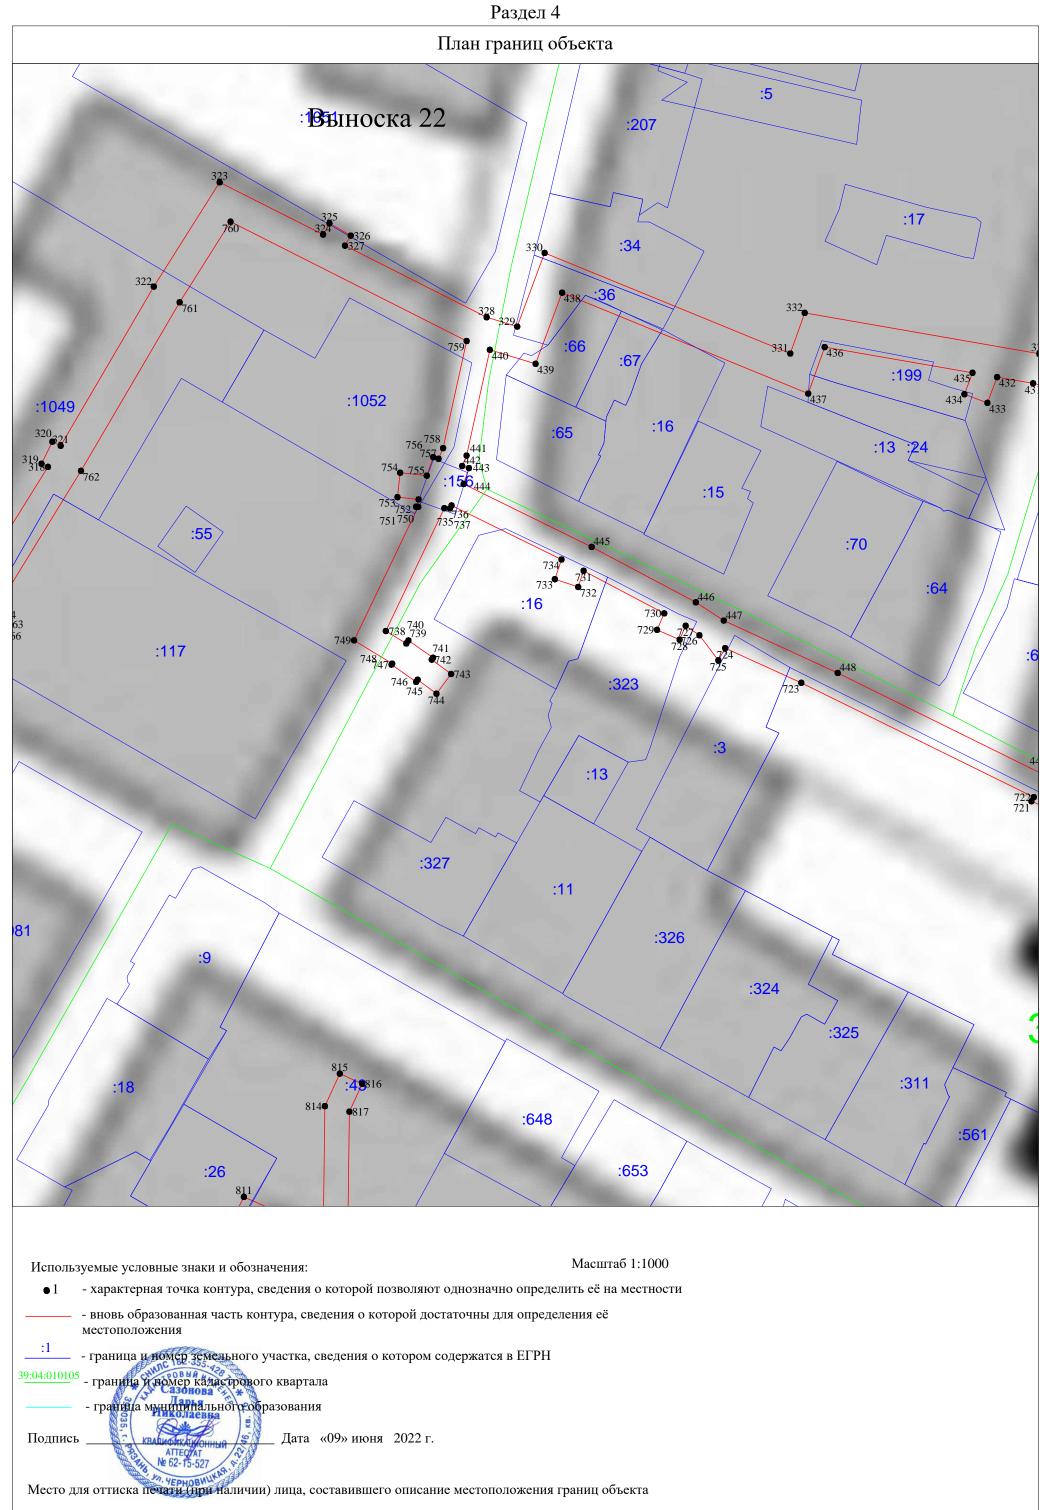

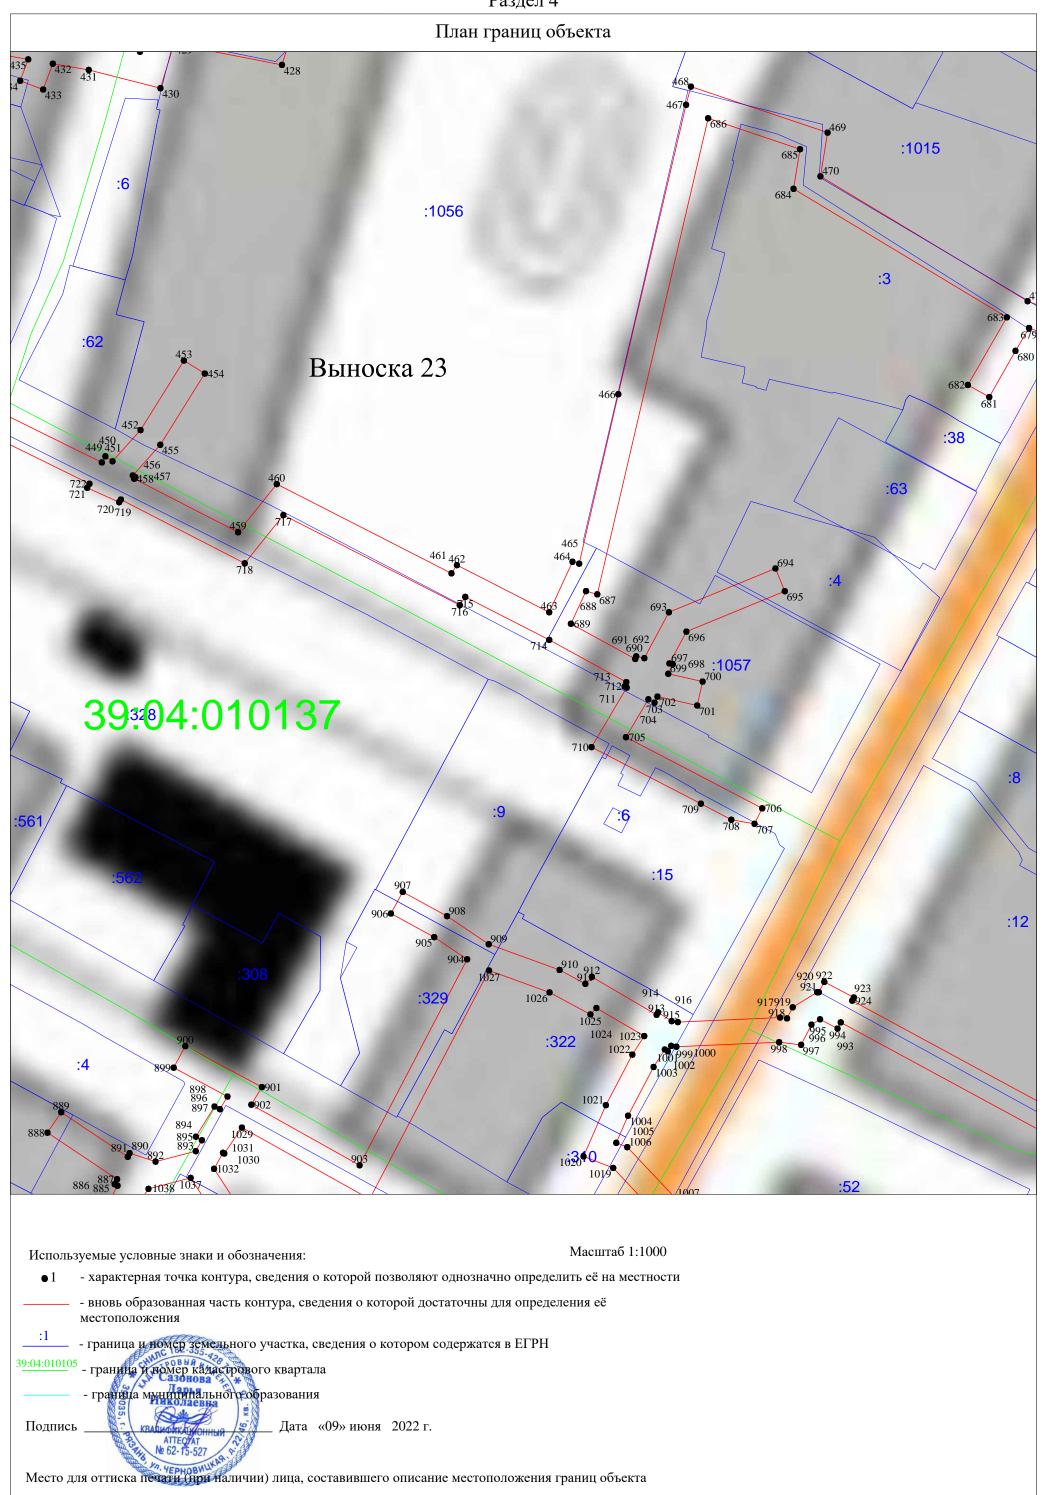


Раздел 4

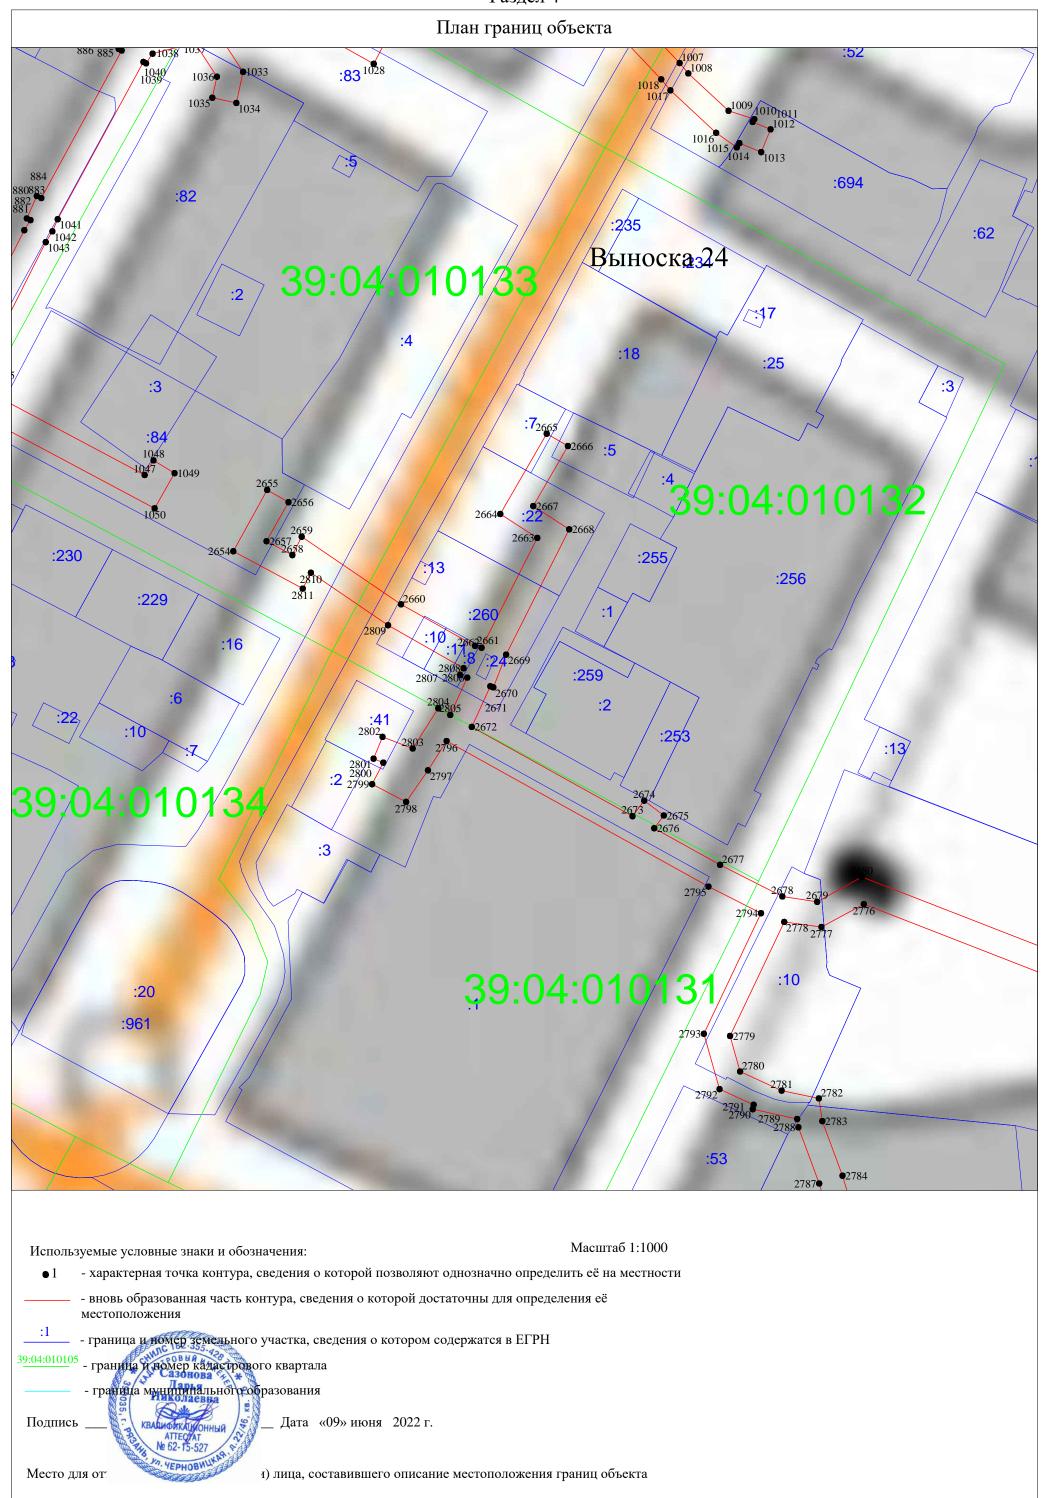


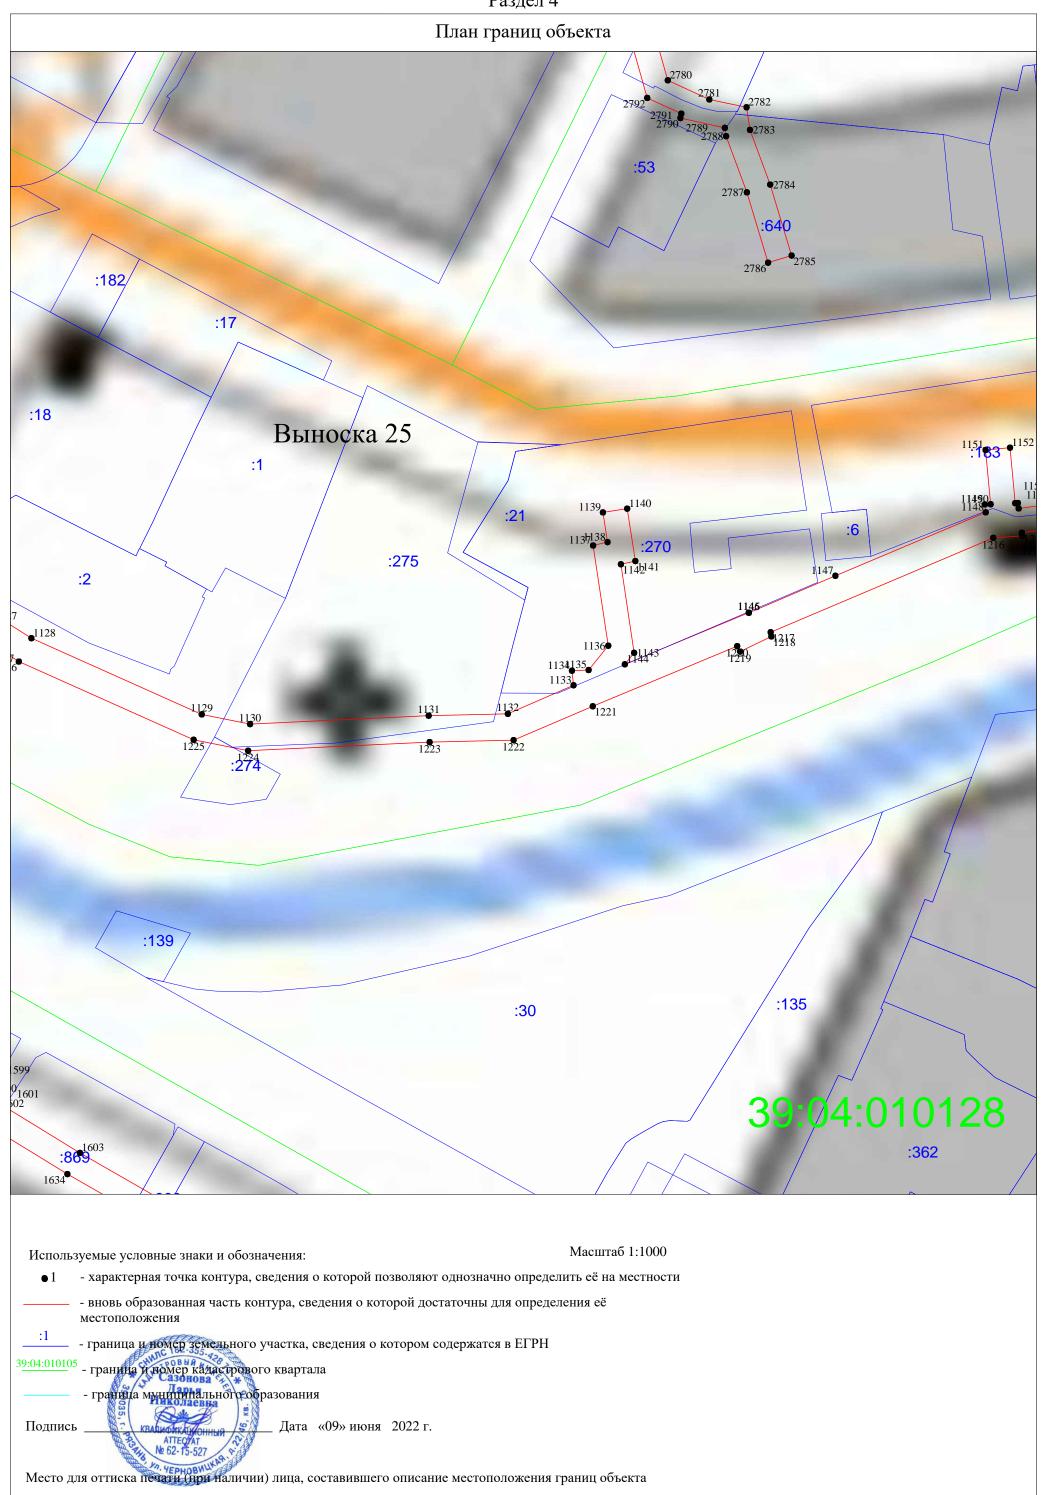



Раздел 4

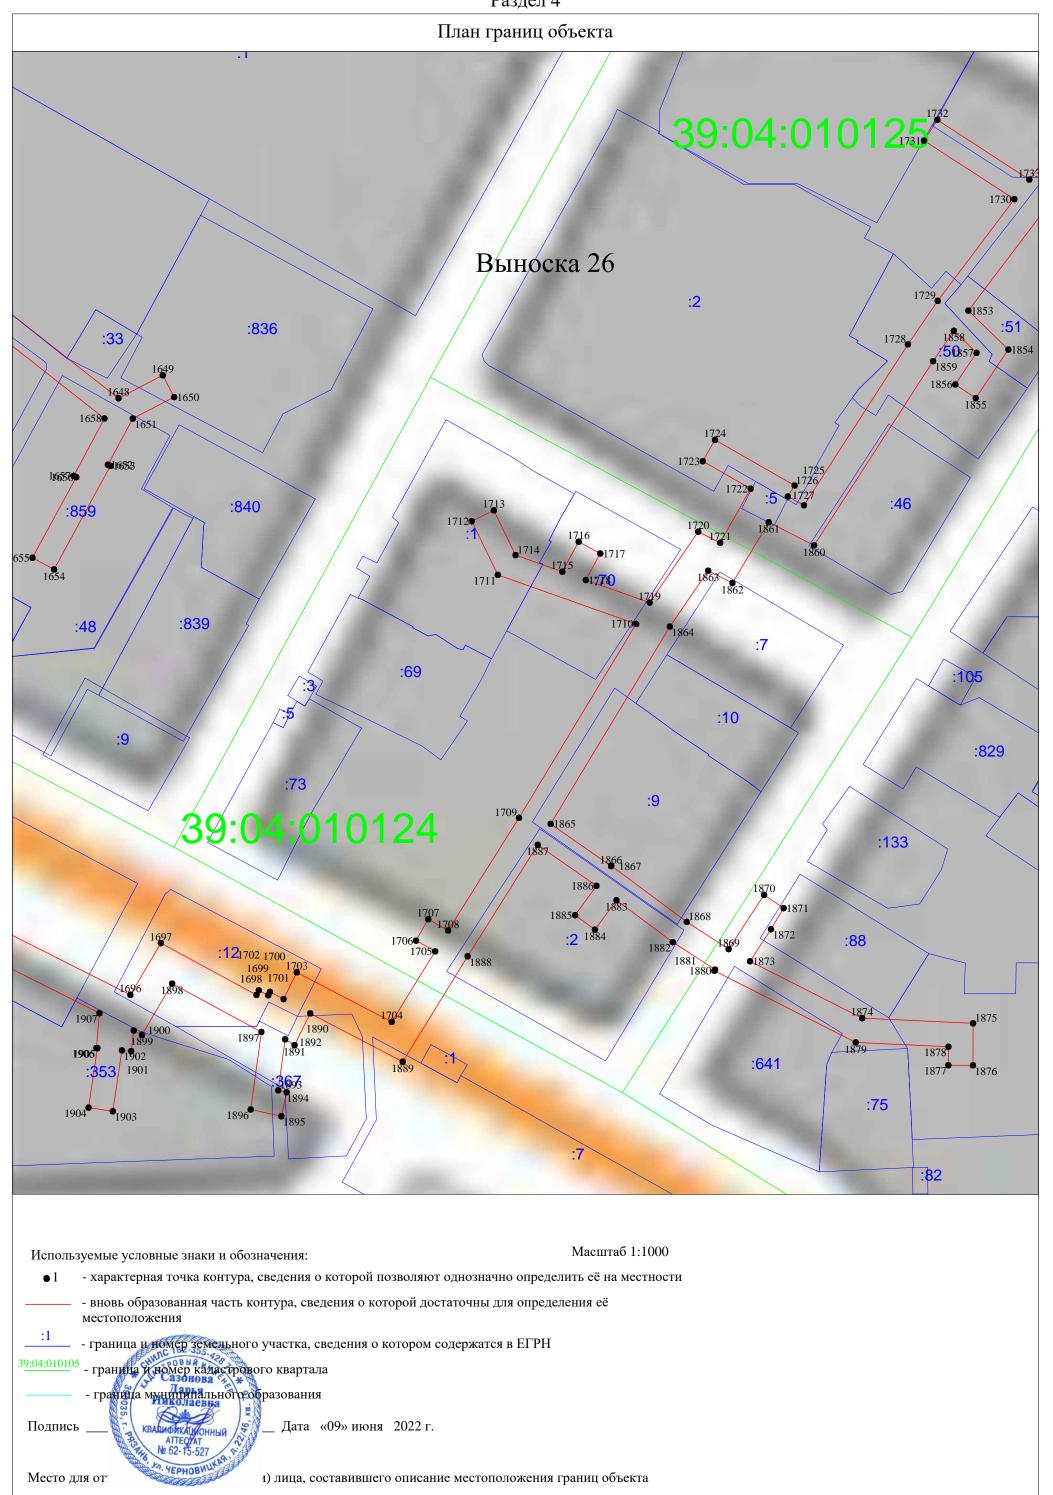


Раздел 4

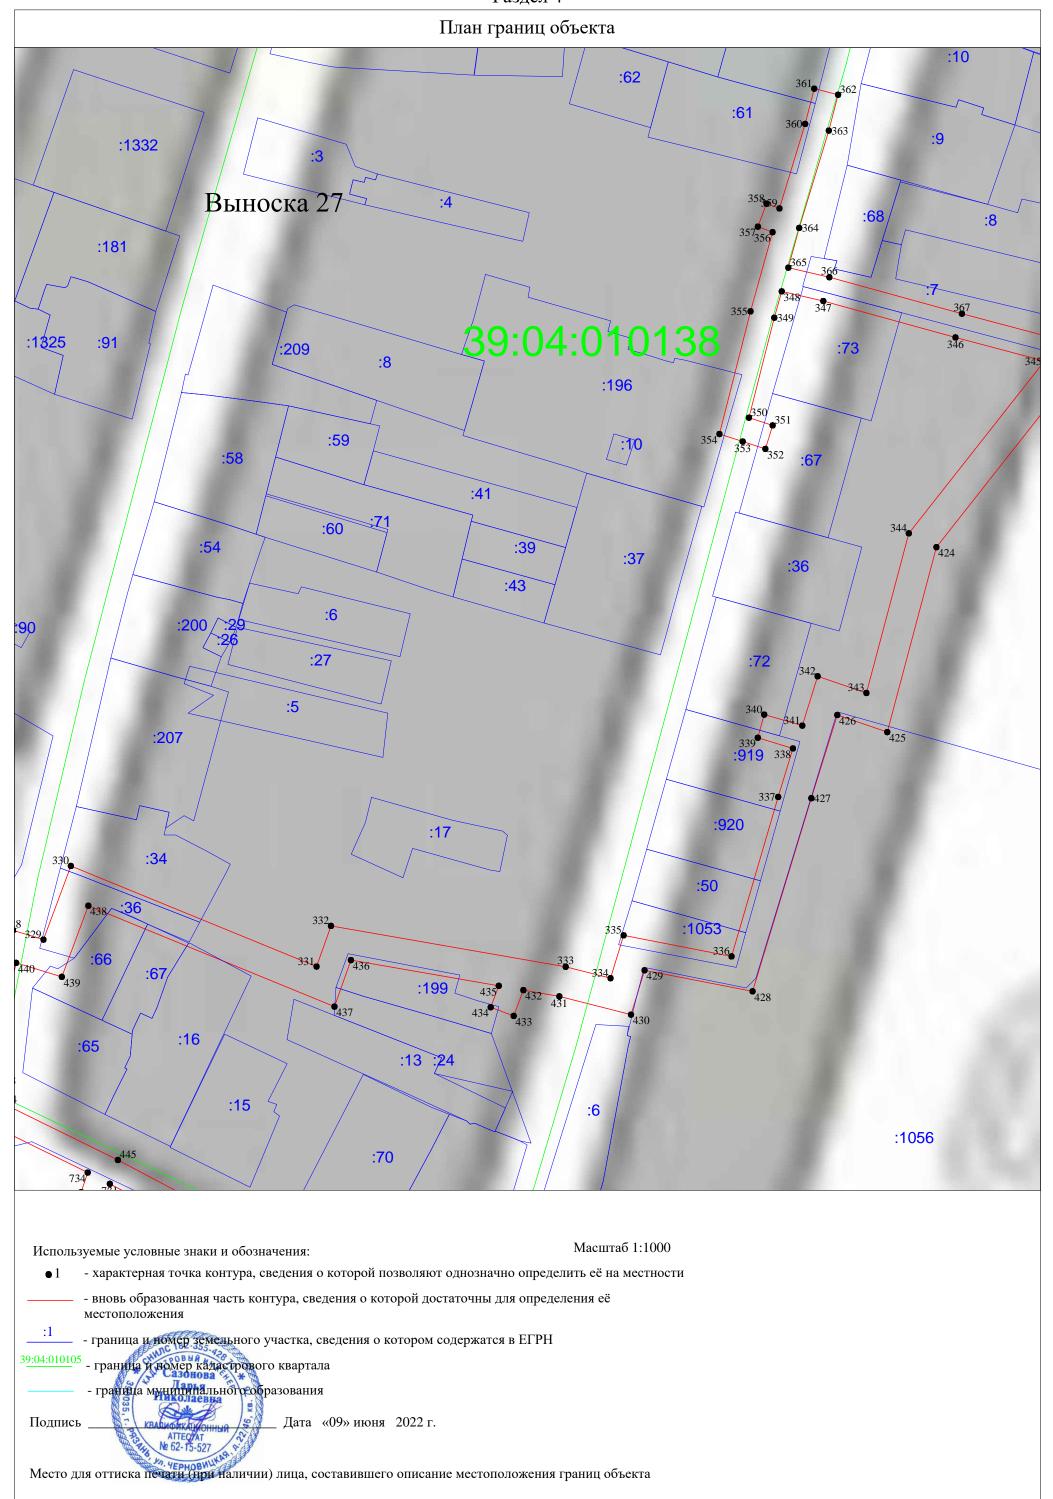

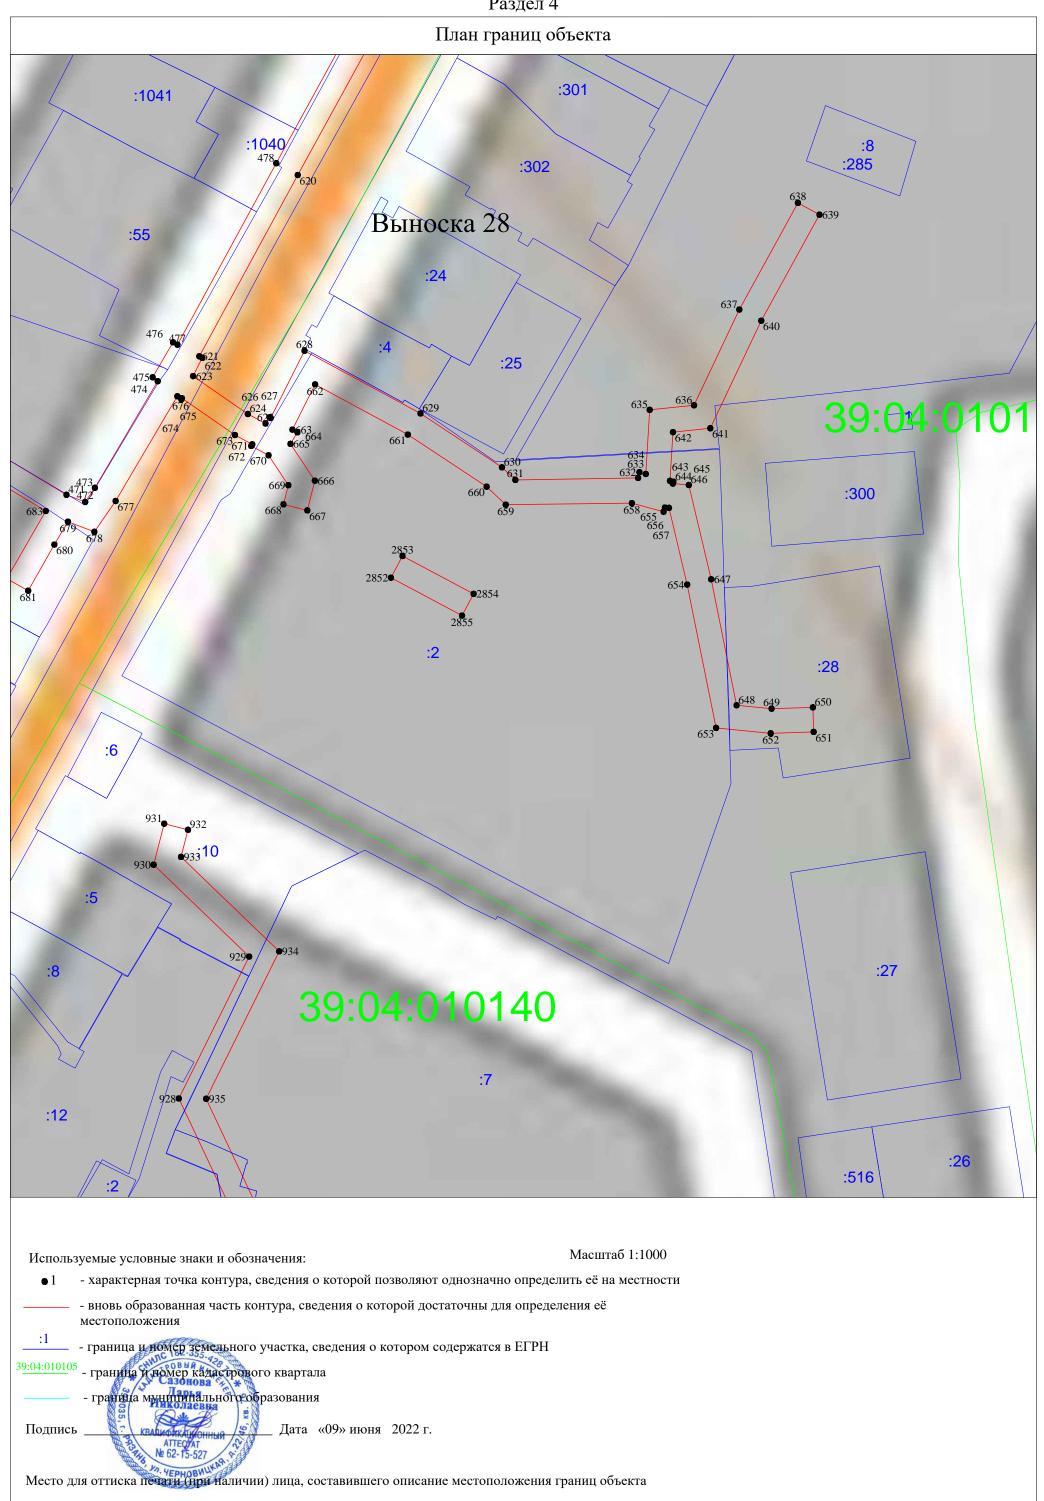

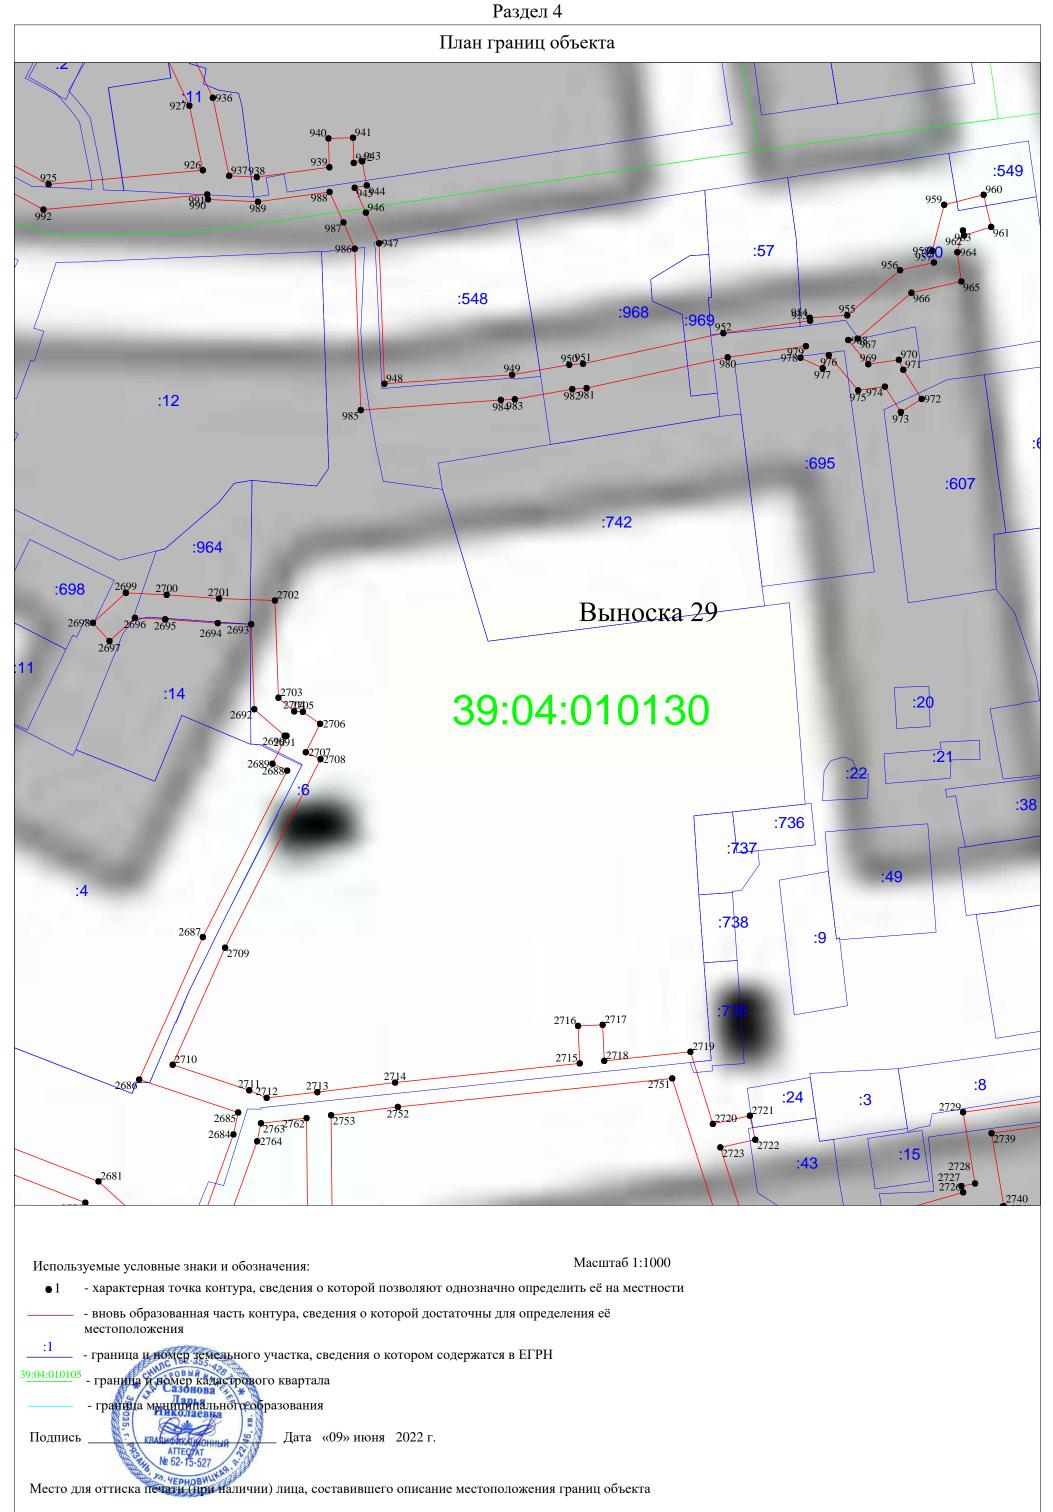


Раздел 4

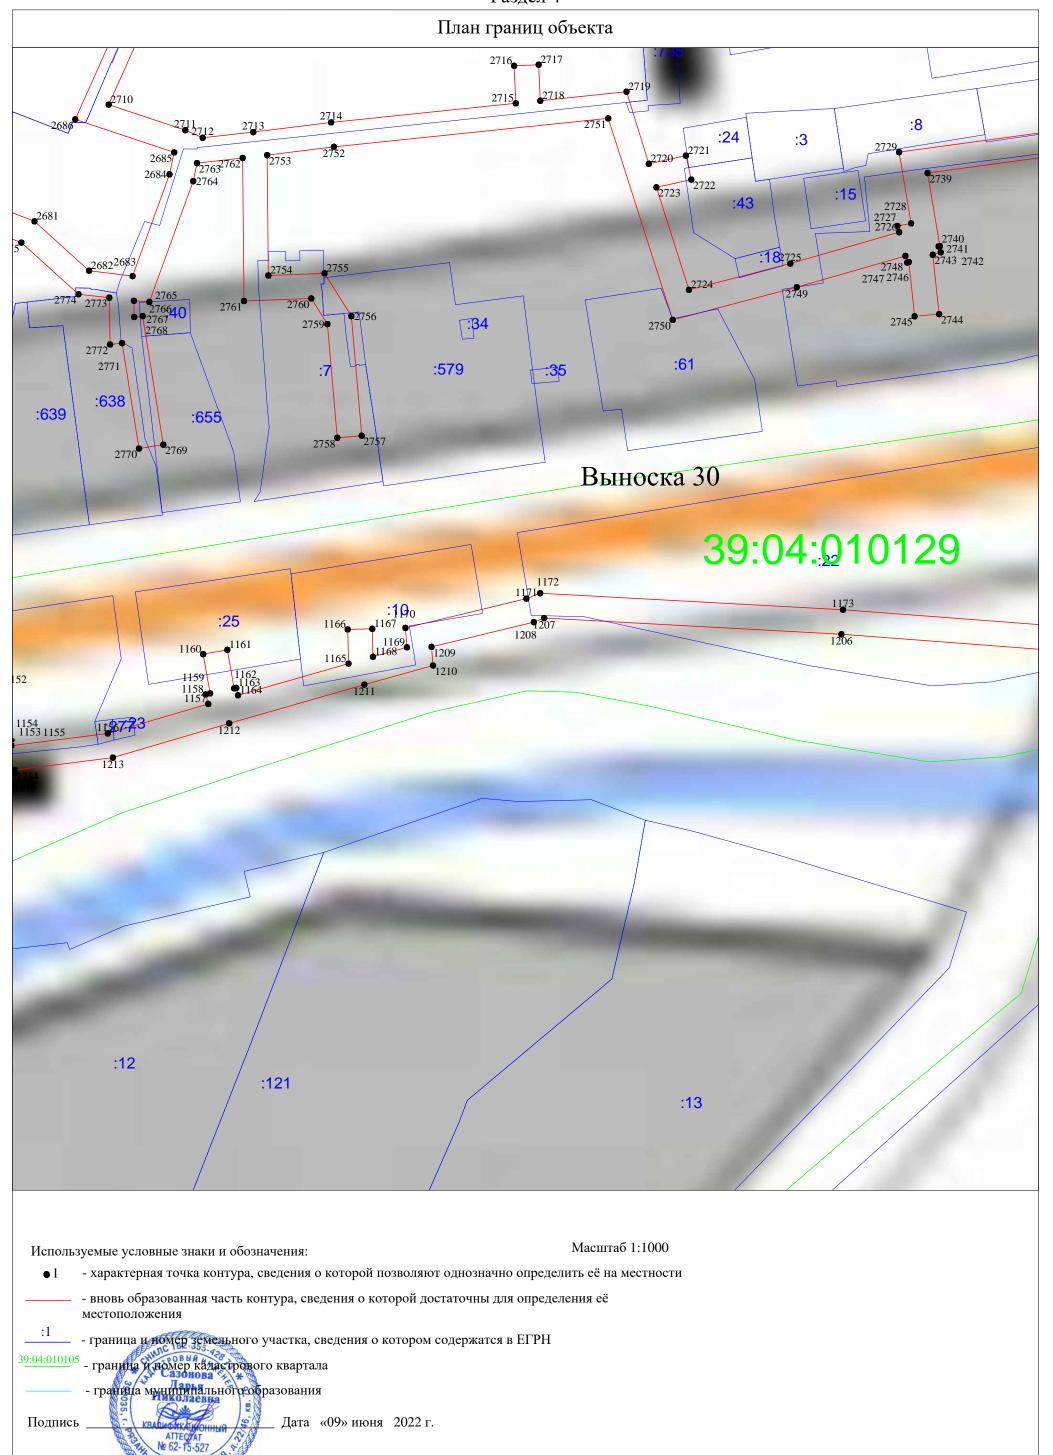


Место для оттиска печати (при наличии) лица, составившего описание местоположения границ объекта




Раздел 4

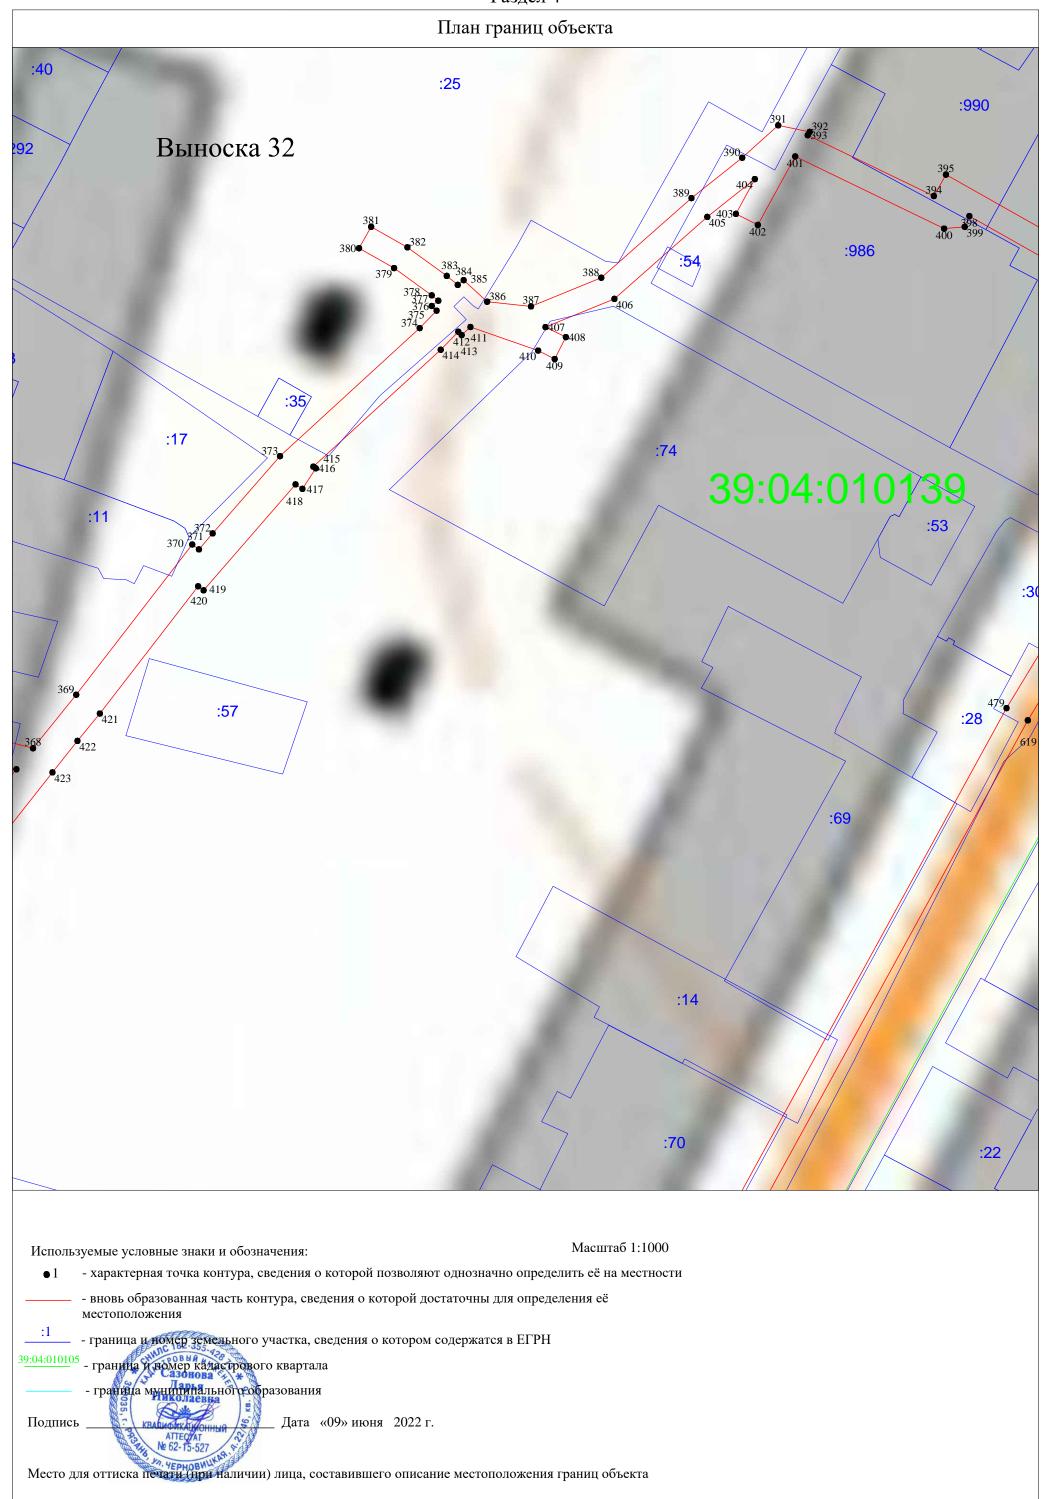


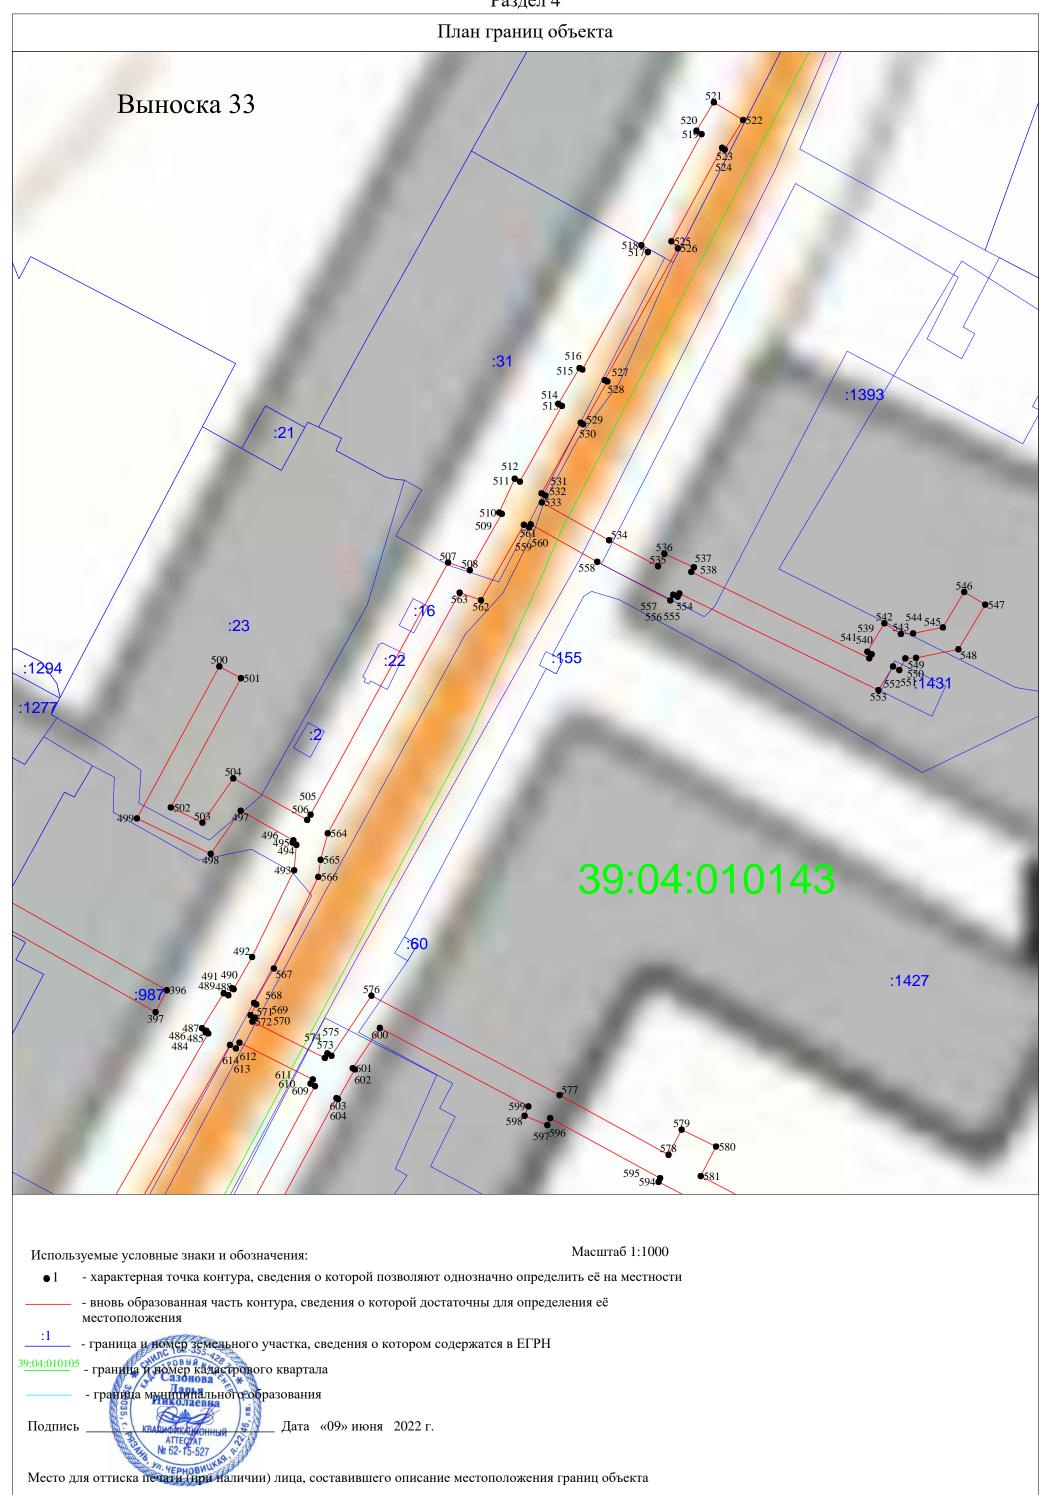

Раздел 4

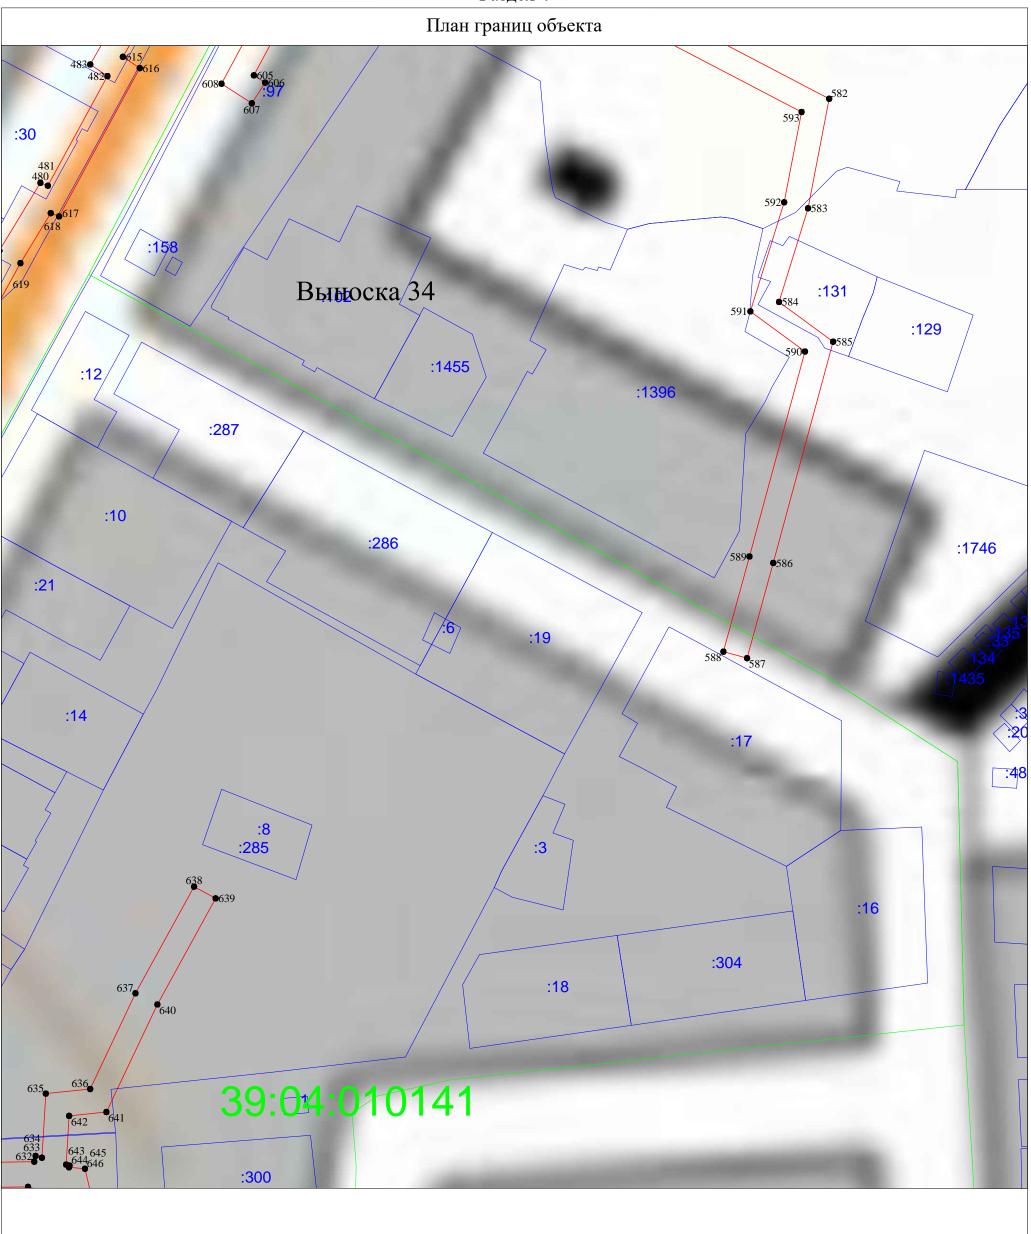



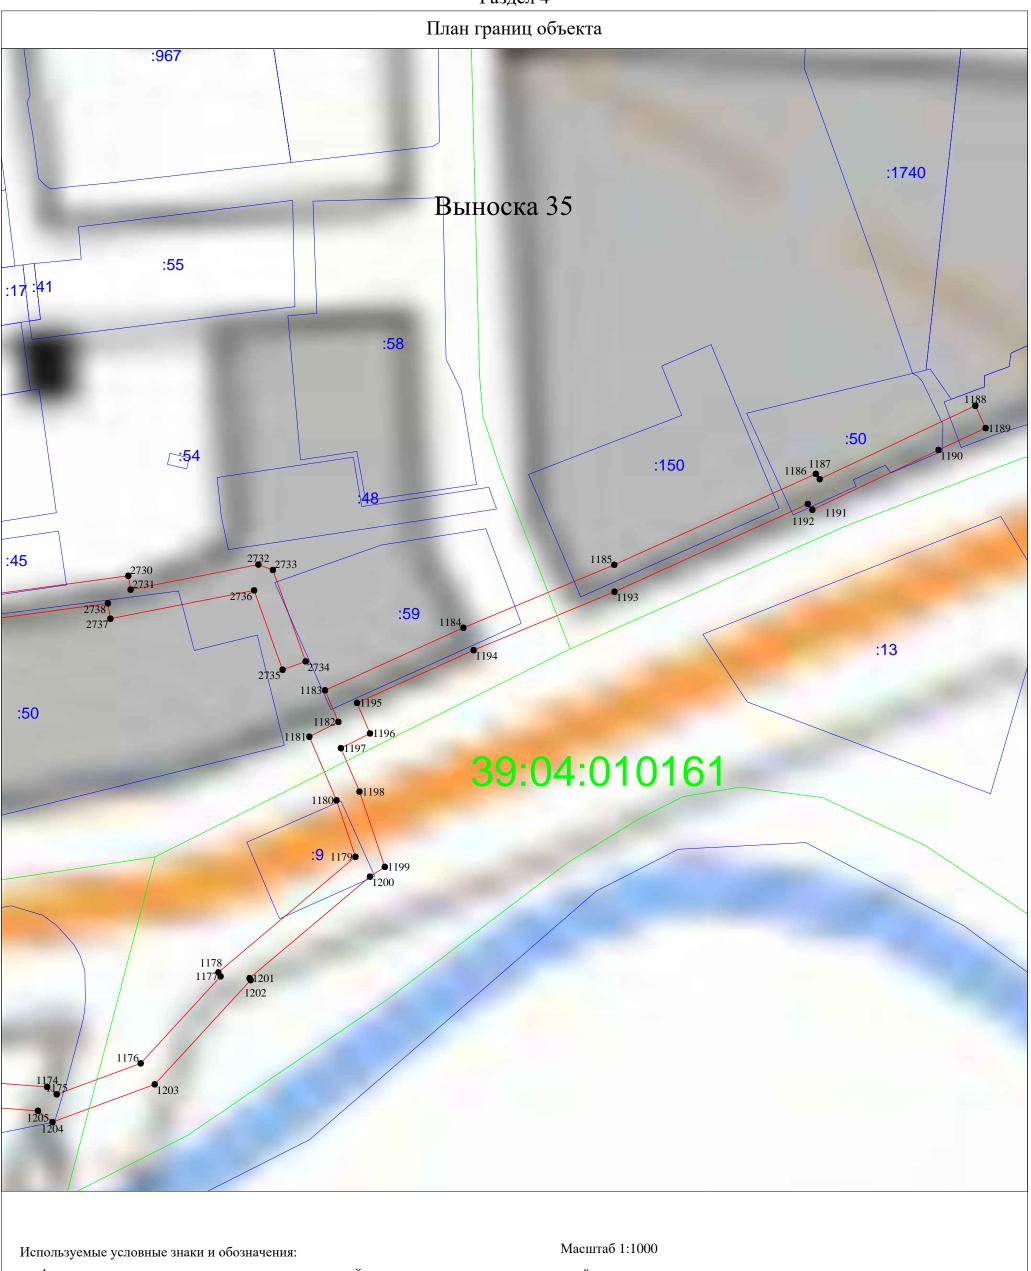

№ 1 - характерная точка контура, сведения о которой позволяют однозначно определить её на местности

 вновь образованная часть контура, сведения о которой достаточны для определения её местоположения
 граница и номер земельного участка, сведения о котором содержатся в ЕГРН

зэ:04:010105 - граница и номер кадастрового квартала

 граница муниципального образования

Подпись Дата «09» июня 2022 г.
Место для оттиска печати при наличии) лица, составившего описание местоположения границ объекта

