


Документация по градостроительному зонированию МО "Калининское сельское поселение"
 Гусевского района Калининградской области Правила землепользования и застройки
 в МО "Калининское сельское поселение"

Карта зон с особыми условиями использования территорий М 1: 25 000

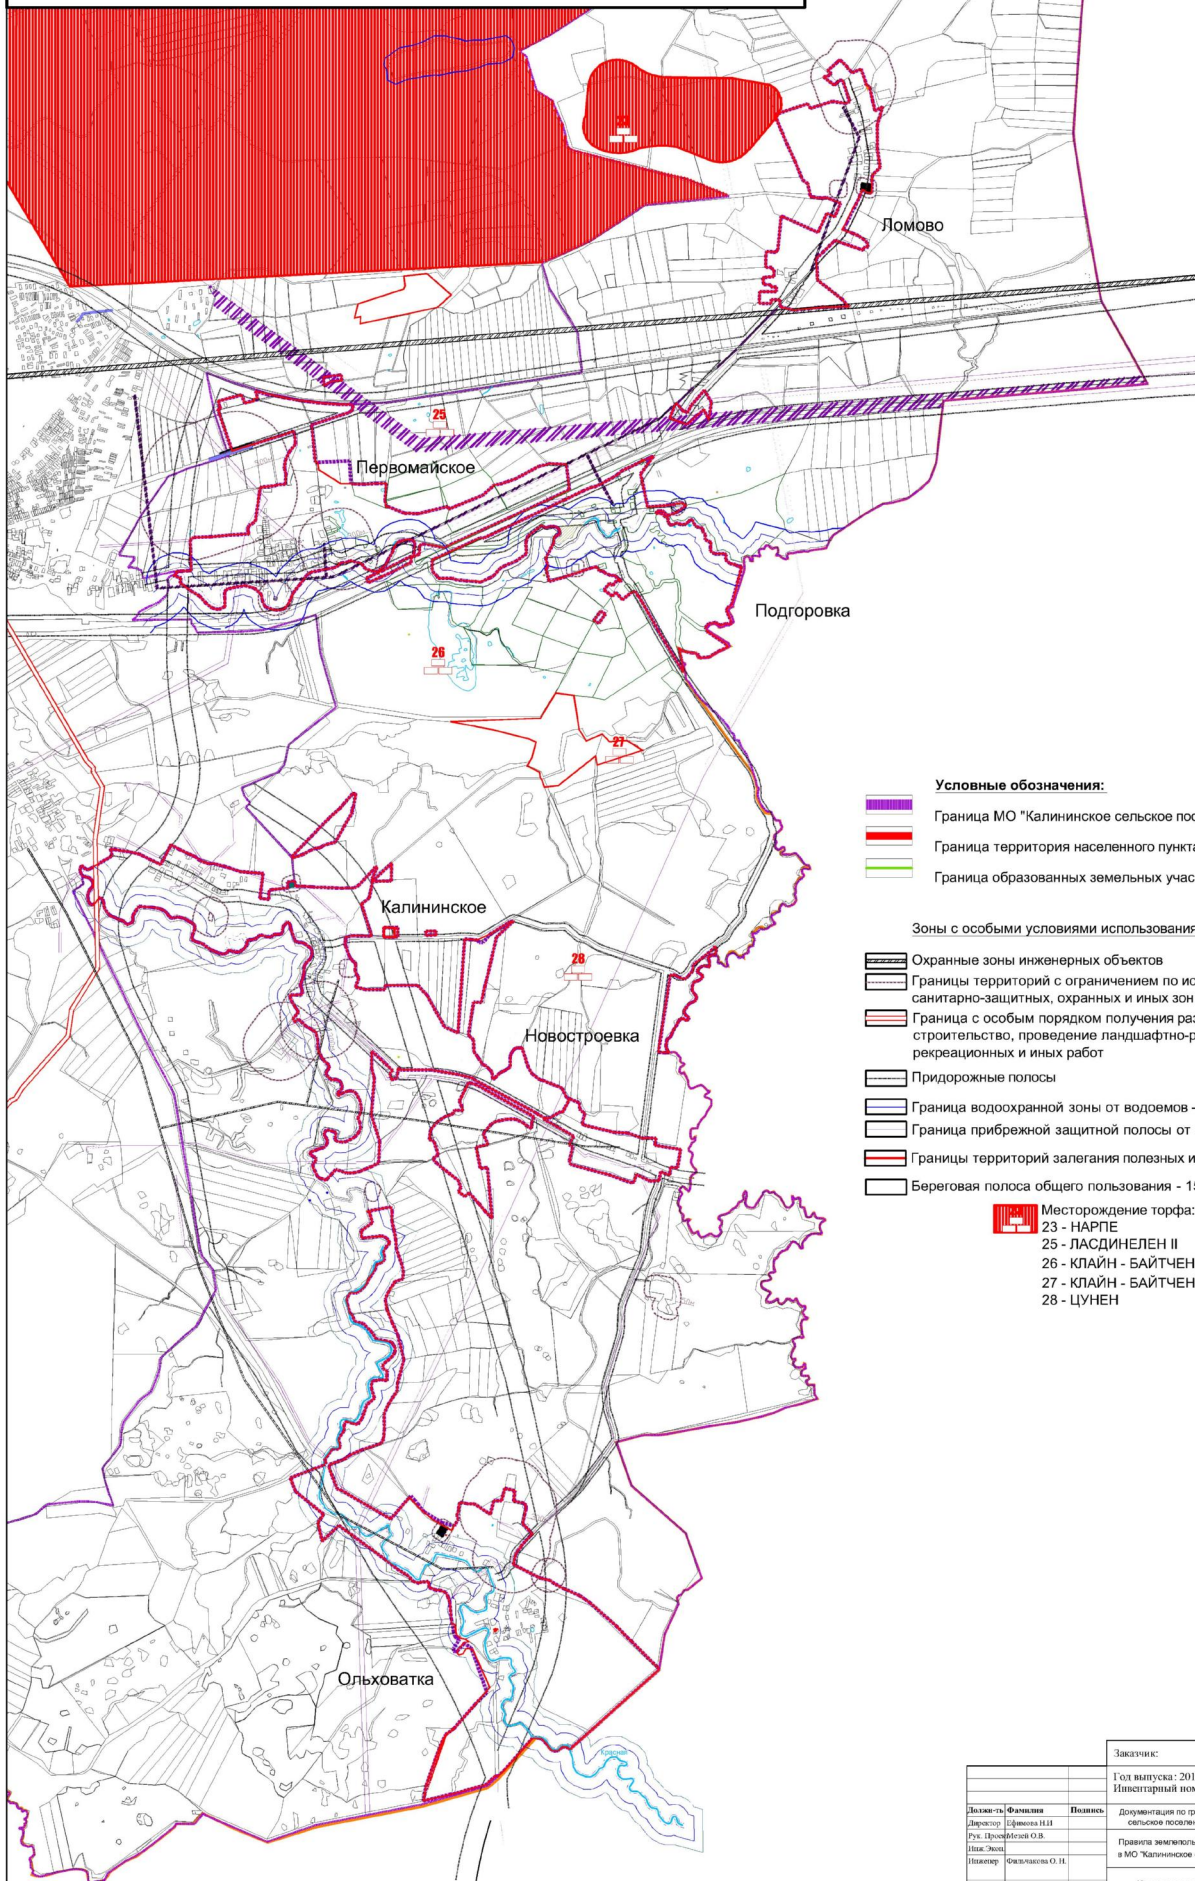

- Условные обозначения:**
- Граница МО "Калининское сельское поселение"
 - Граница территория населенного пункта
 - Граница образованных земельных участков

Зоны с особыми условиями использования территорий:

- Охранные зоны инженерных объектов
- Границы территорий с ограничением по использованию в пределах санитарно-защитных, охранных и иных зон
- Граница с особым порядком получения разрешений на строительство, проведение ландшафтно-реабилитационных, рекреационных и иных работ
- Придорожные полосы
- Граница водоохранной зоны от водоемов - 200м, озера Домашнее - 50м
- Граница прибрежной защитной полосы от водоемов -25м
- Границы территорий залегания полезных ископаемых
- Береговая полоса общего пользования - 15м

- Месторождение торфа:**
- 23 - НАРПЕ
 - 25 - ЛАСДИНЕЛЕН II
 - 26 - КЛАЙН - БАЙТЧЕН
 - 27 - КЛАЙН - БАЙТЧЕН II
 - 28 - ЦУНЕН

Заказчик:			Год выпуска: 2012			Масштаб: 1:25000		
			Идентификационный номер:					
Должность	Фамилия	Инициалы	Документация по градостроительному зонированию МО "Калининское сельское поселение" Гусевского района Калининградской области					
Директор	Ильина И.И.		Правила землепользования и застройки в МО "Калининское сельское поселение"					
Руководитель	Мельникова О.В.		СТАВКА	ЛИСТ	ЛИСТОВ			
Исполнитель	Федосеева О.И.		ПЗ	1	2			
Карта зон с особыми условиями использования территорий			ООО "НИКОР ПРОЕКТ"					