


Документация по градостроительному зонированию МО "Маяковское сельское поселение"
Гусевского района Калининградской области

Правила землепользования и застройки в МО "Маяковское сельское поселение"

Карта границ зон с особыми условиями пользования
М 1: 20 000

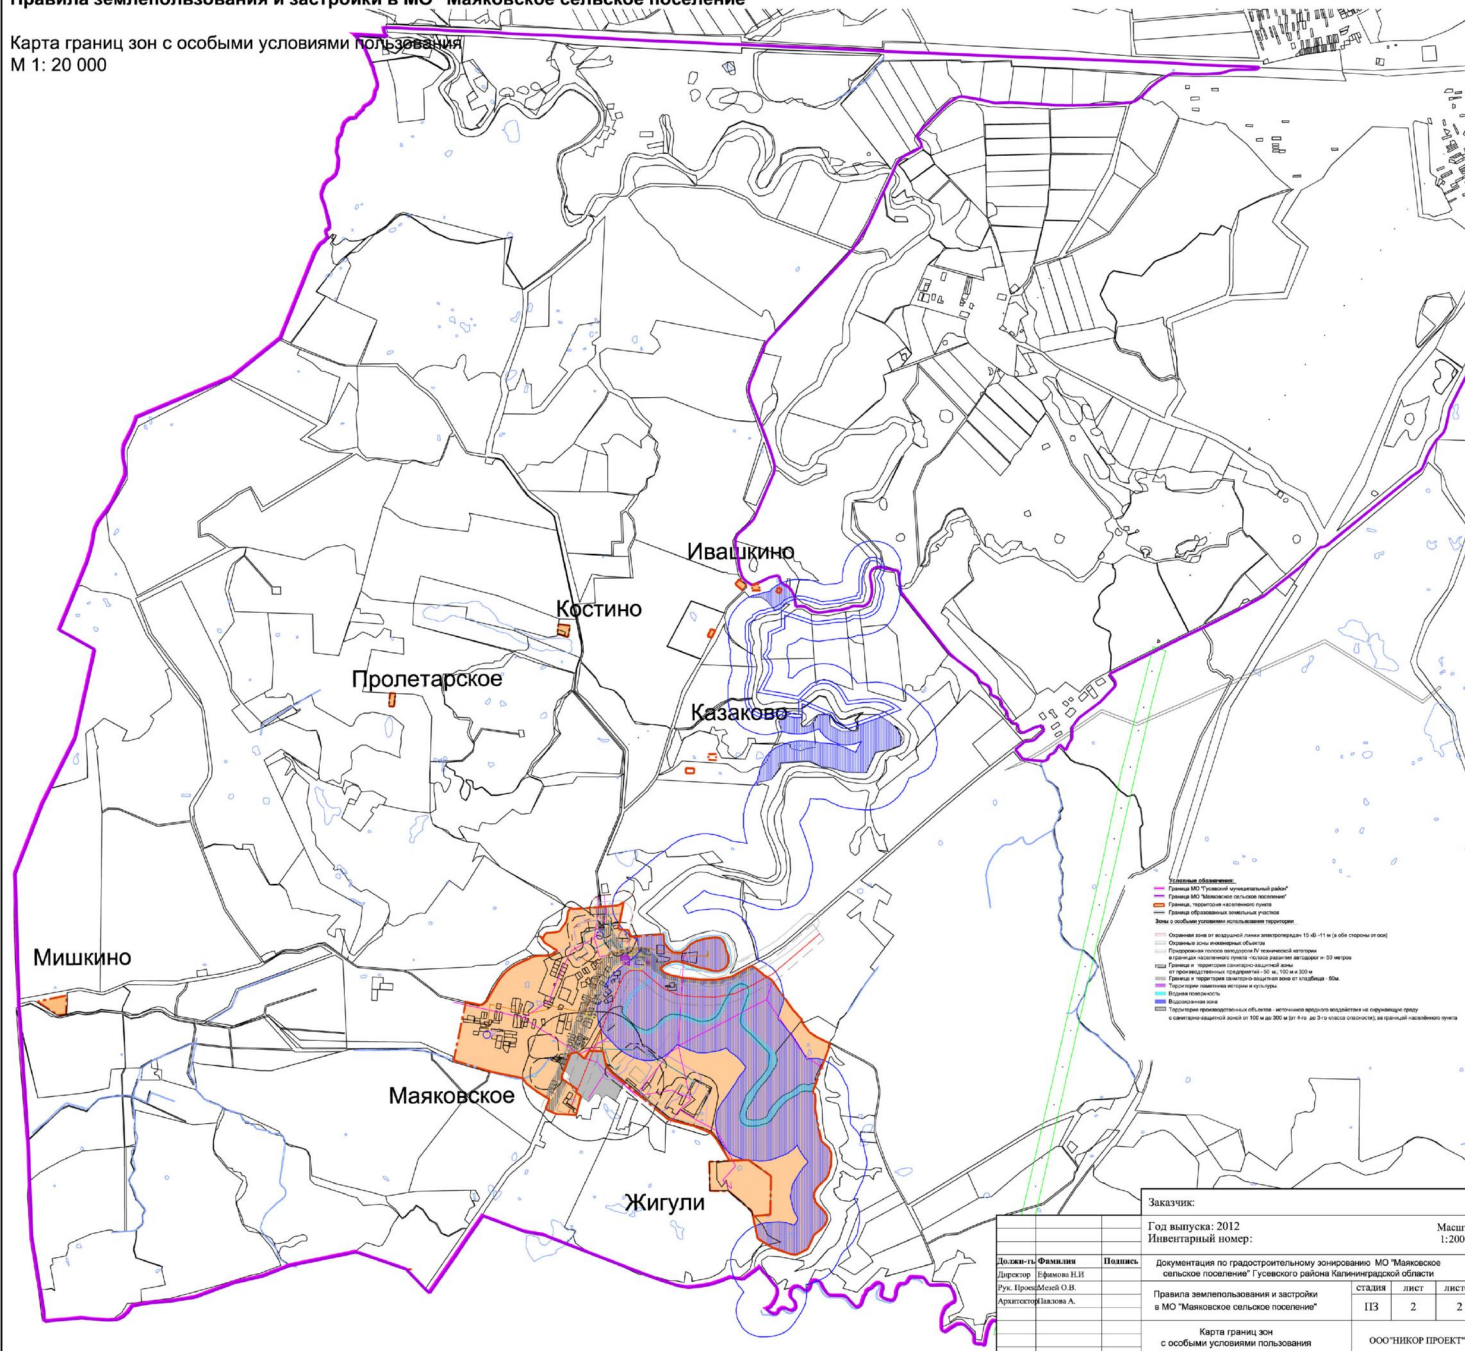

Заказчик:		Год выпуска: 2012	Масштаб: 1:20000
Инвентарный номер:		Документация по градостроительному зонированию МО "Маяковское сельское поселение" Гусевского района Калининградской области	СТУДИЯ ЛИСТ ЛИСТОВ
Должность	Фамилия	Подпись	ПЗ 2 2
Директор	Фомин И.И.		
Руководитель О.В.	Амелин А.		
Карта границ зон с особыми условиями пользования			ООО "НИКОР ПРОЕКТ"