


Документация по градостроительному зонированию МО "Михайловское сельское поселение" Гусевского района Калининградской области

Правила землепользования и застройки в МО "Михайловское сельское поселение"

Карта градостроительного зонирования пос.Приозерное М 1: 10 000

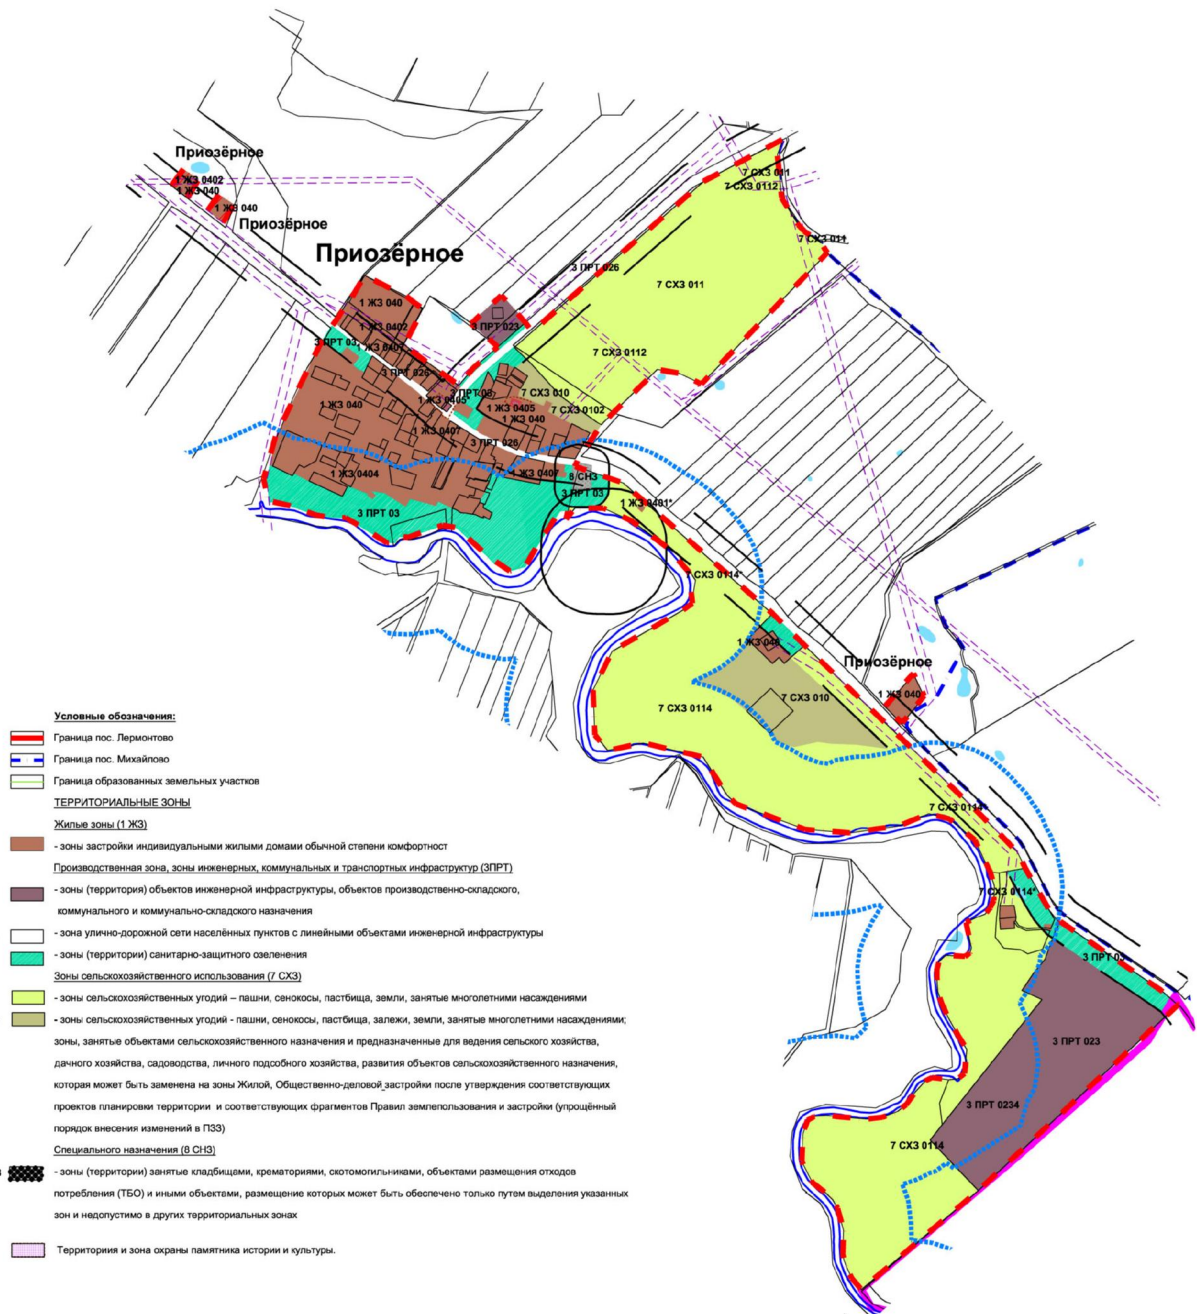

Примечания:

- 1) Маркировка зон градостроительного регламентирования застройки, подпадающей под действие особых условий использования территории обозначается последней цифрой кода, соответствующей ее специализации/целевому использованию территории.
- 0 - отступающие в надземное пространство условия использования территории;
- 1 - санитарно-защитные зоны;
- 2 - охраняемые зоны транспортных и инженерных коммуникаций;
- 3 - зоны санитарной охраны источников водоснабжения и водохранилищ питьевого назначения;
- 4 - водозащитные зоны и прибрежная защитная полоса;
- 5 - зоны охраны объектов культурного наследия; организации на территориях, организованных с объектами культурного наследия;
- 6 - территории, капитальное строительство и хозяйственная деятельность на которых ограничены постановлениями Правительства РФ от 17 февраля 2000 г. №136;
- 7 - природоохранные территории и объекты;
- 2) 1 - территория, подпадающая под действие более чем одного особого условия использования территории (см. карта зон с особыми условиями территории)

Заказчик: Администрация МО "Михайловское сельское поселение"			
Год выпуска: 2012		Ивл. № _____	Масштаб: 1: 10 000
		Экз. № _____	
Документация по градостроительному зонированию МО "Михайловское сельское поселение" Гусевского района Калининградской области			
Должность	Фамилия	Подпись	
Директор			
Рук. проекта	Мазей О.В.		стадия лист листов
ГАП	Фильшкова О.И.		ПЗЗ
Правила землепользования и застройки в МО "Михайловское сельское поселение"			
Карта градостроительного зонирования пос. Приозерное			ООО "НИКОР ПРОЕКТ"